



# LOKALITA 1

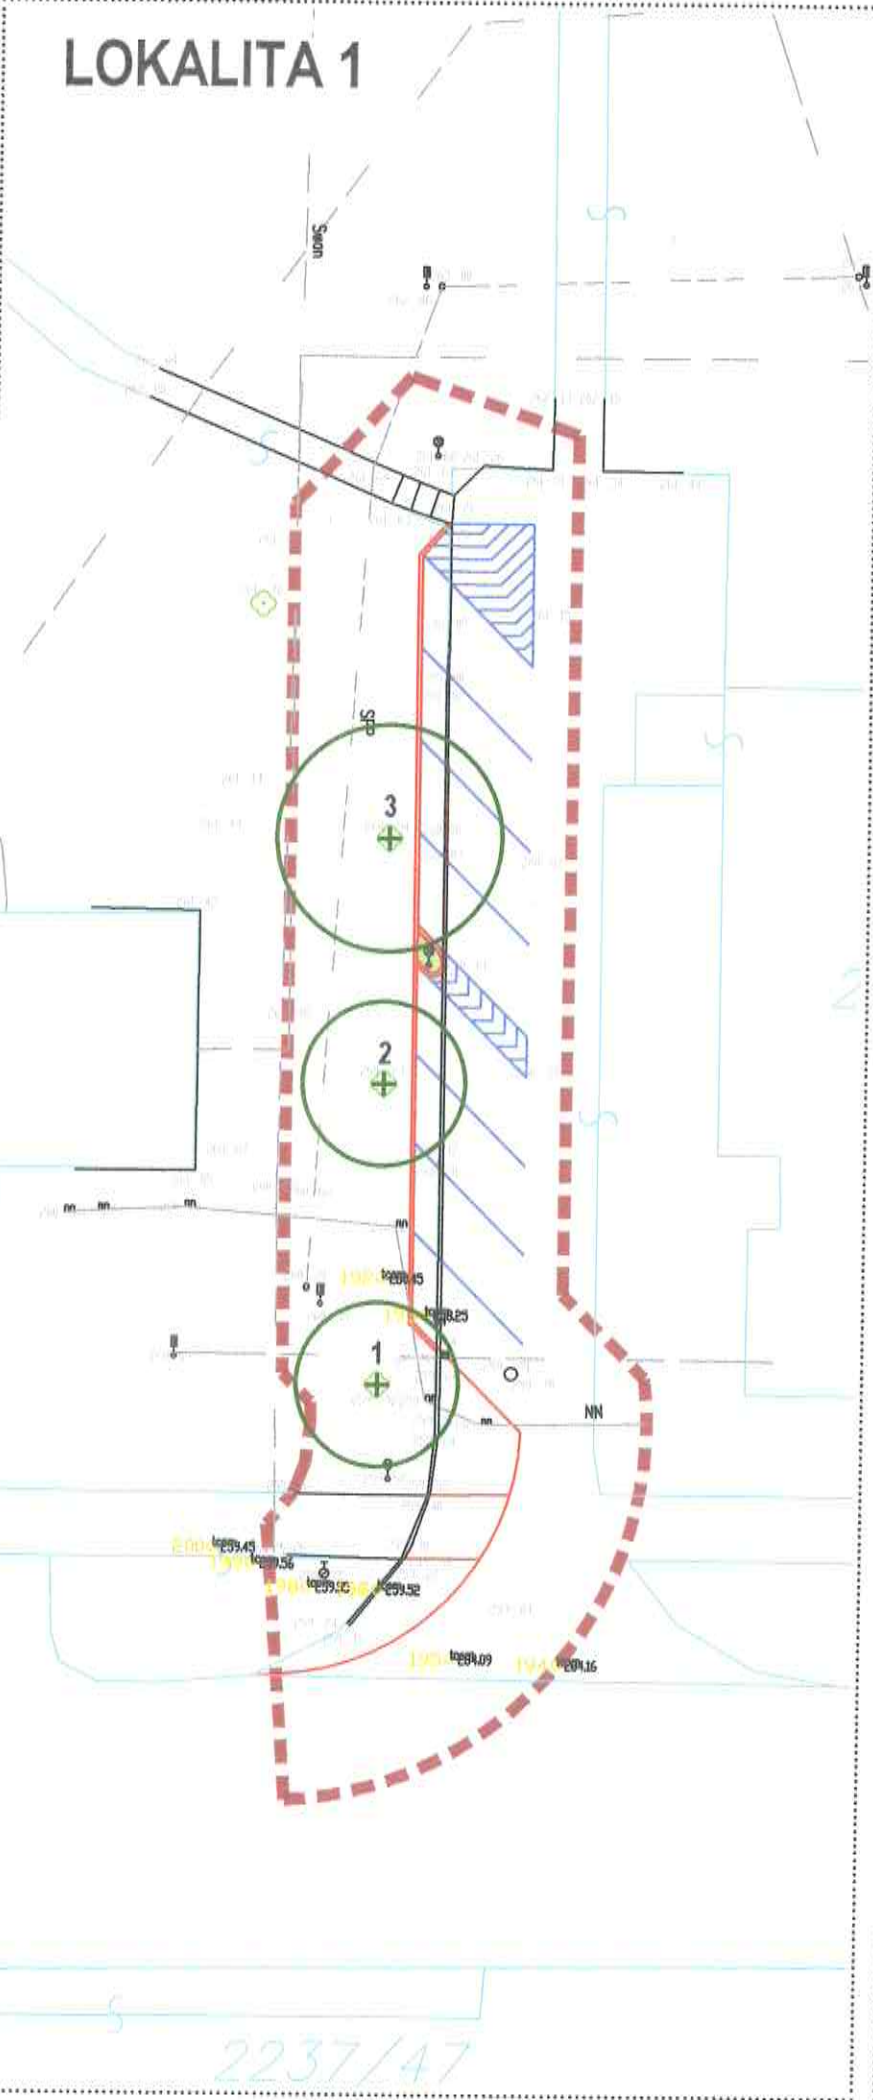

# LOKALITA 2

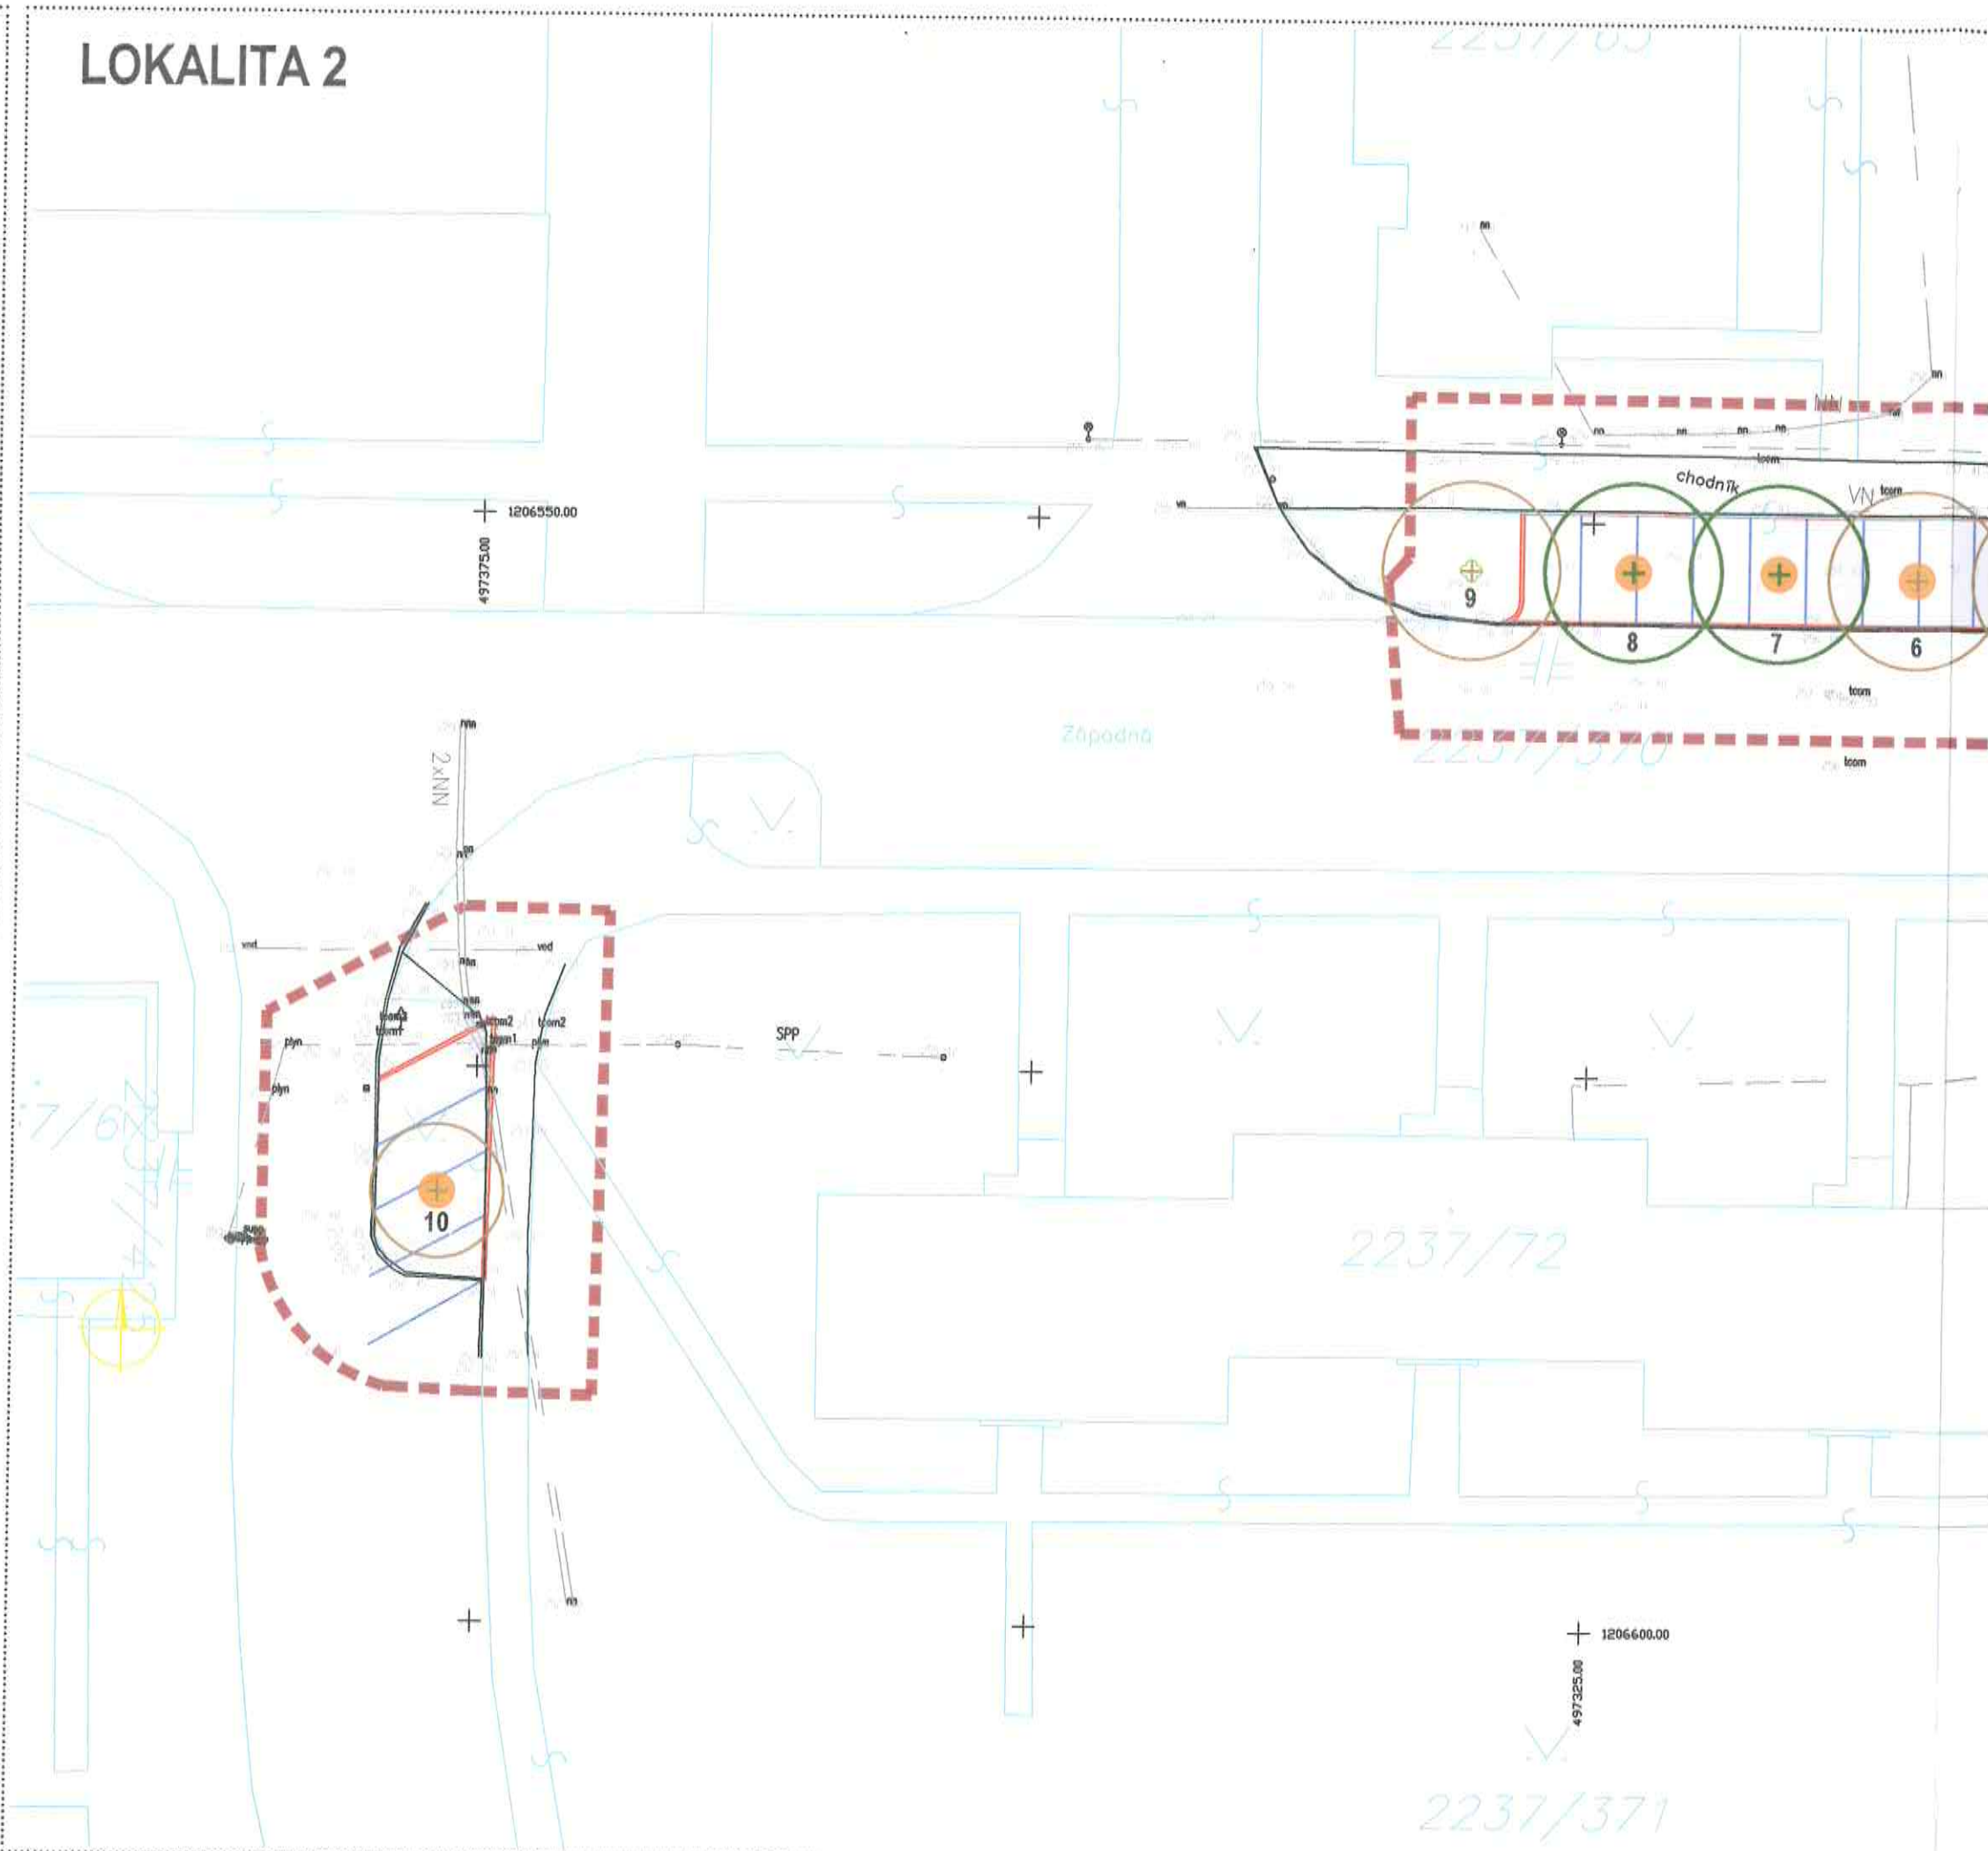

2237/03

1206550.00  
497375.00

Západná


2237/510

2237/72



1206600.00  
497325.00

2237/371





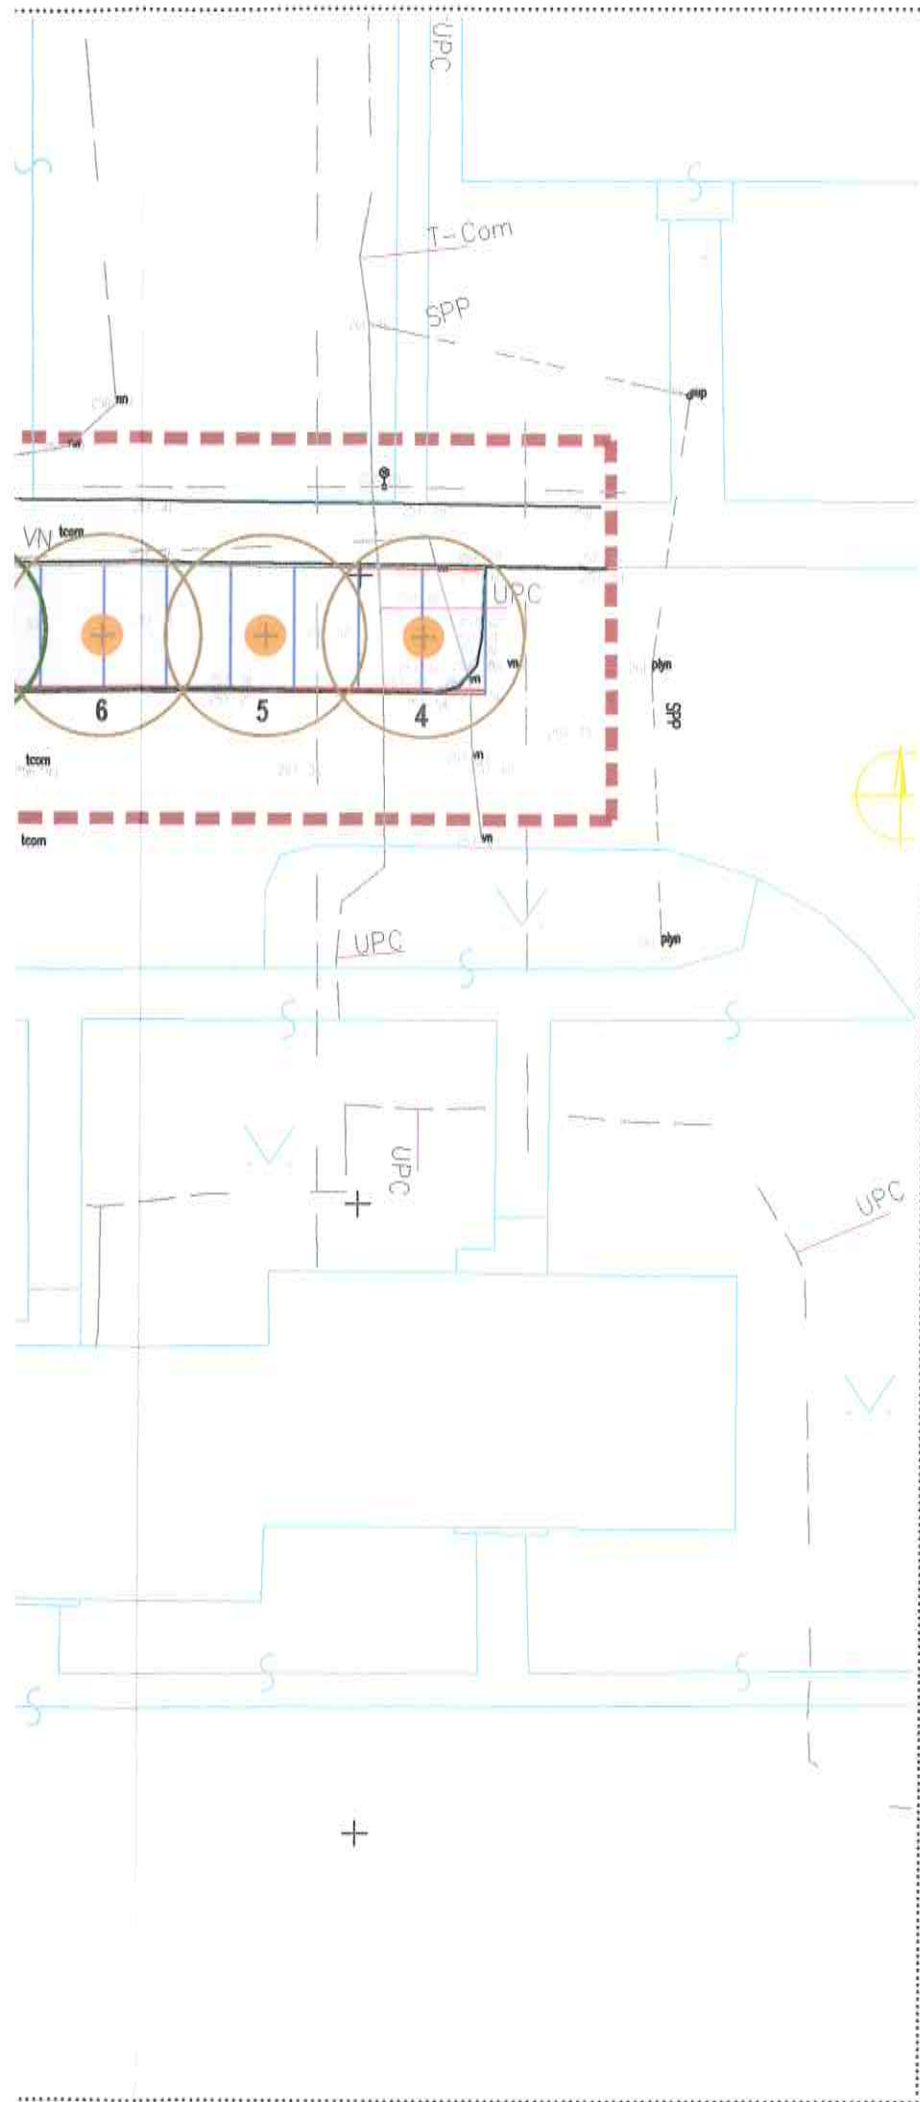

# LOKALITA 3

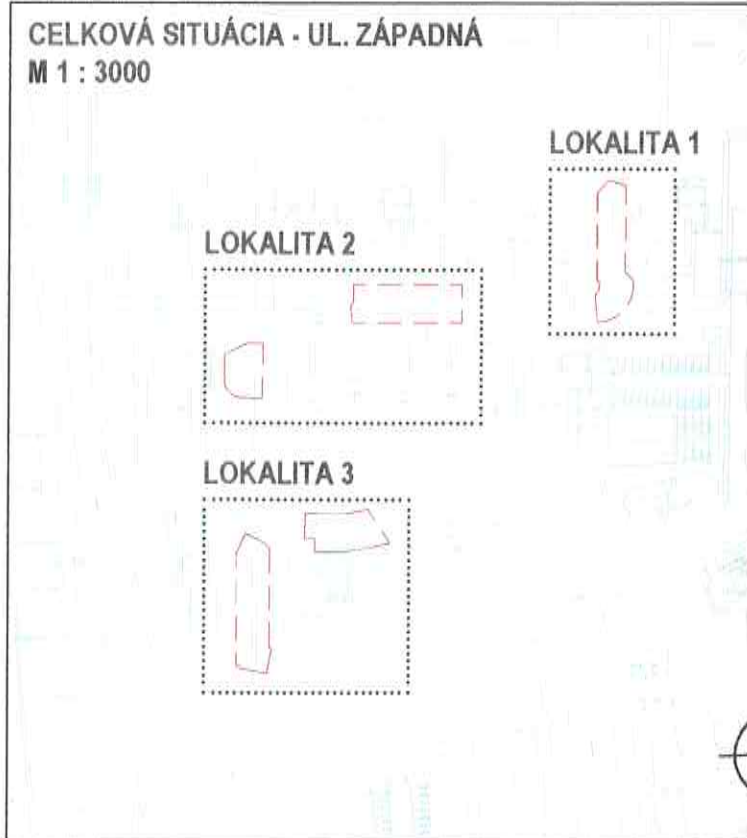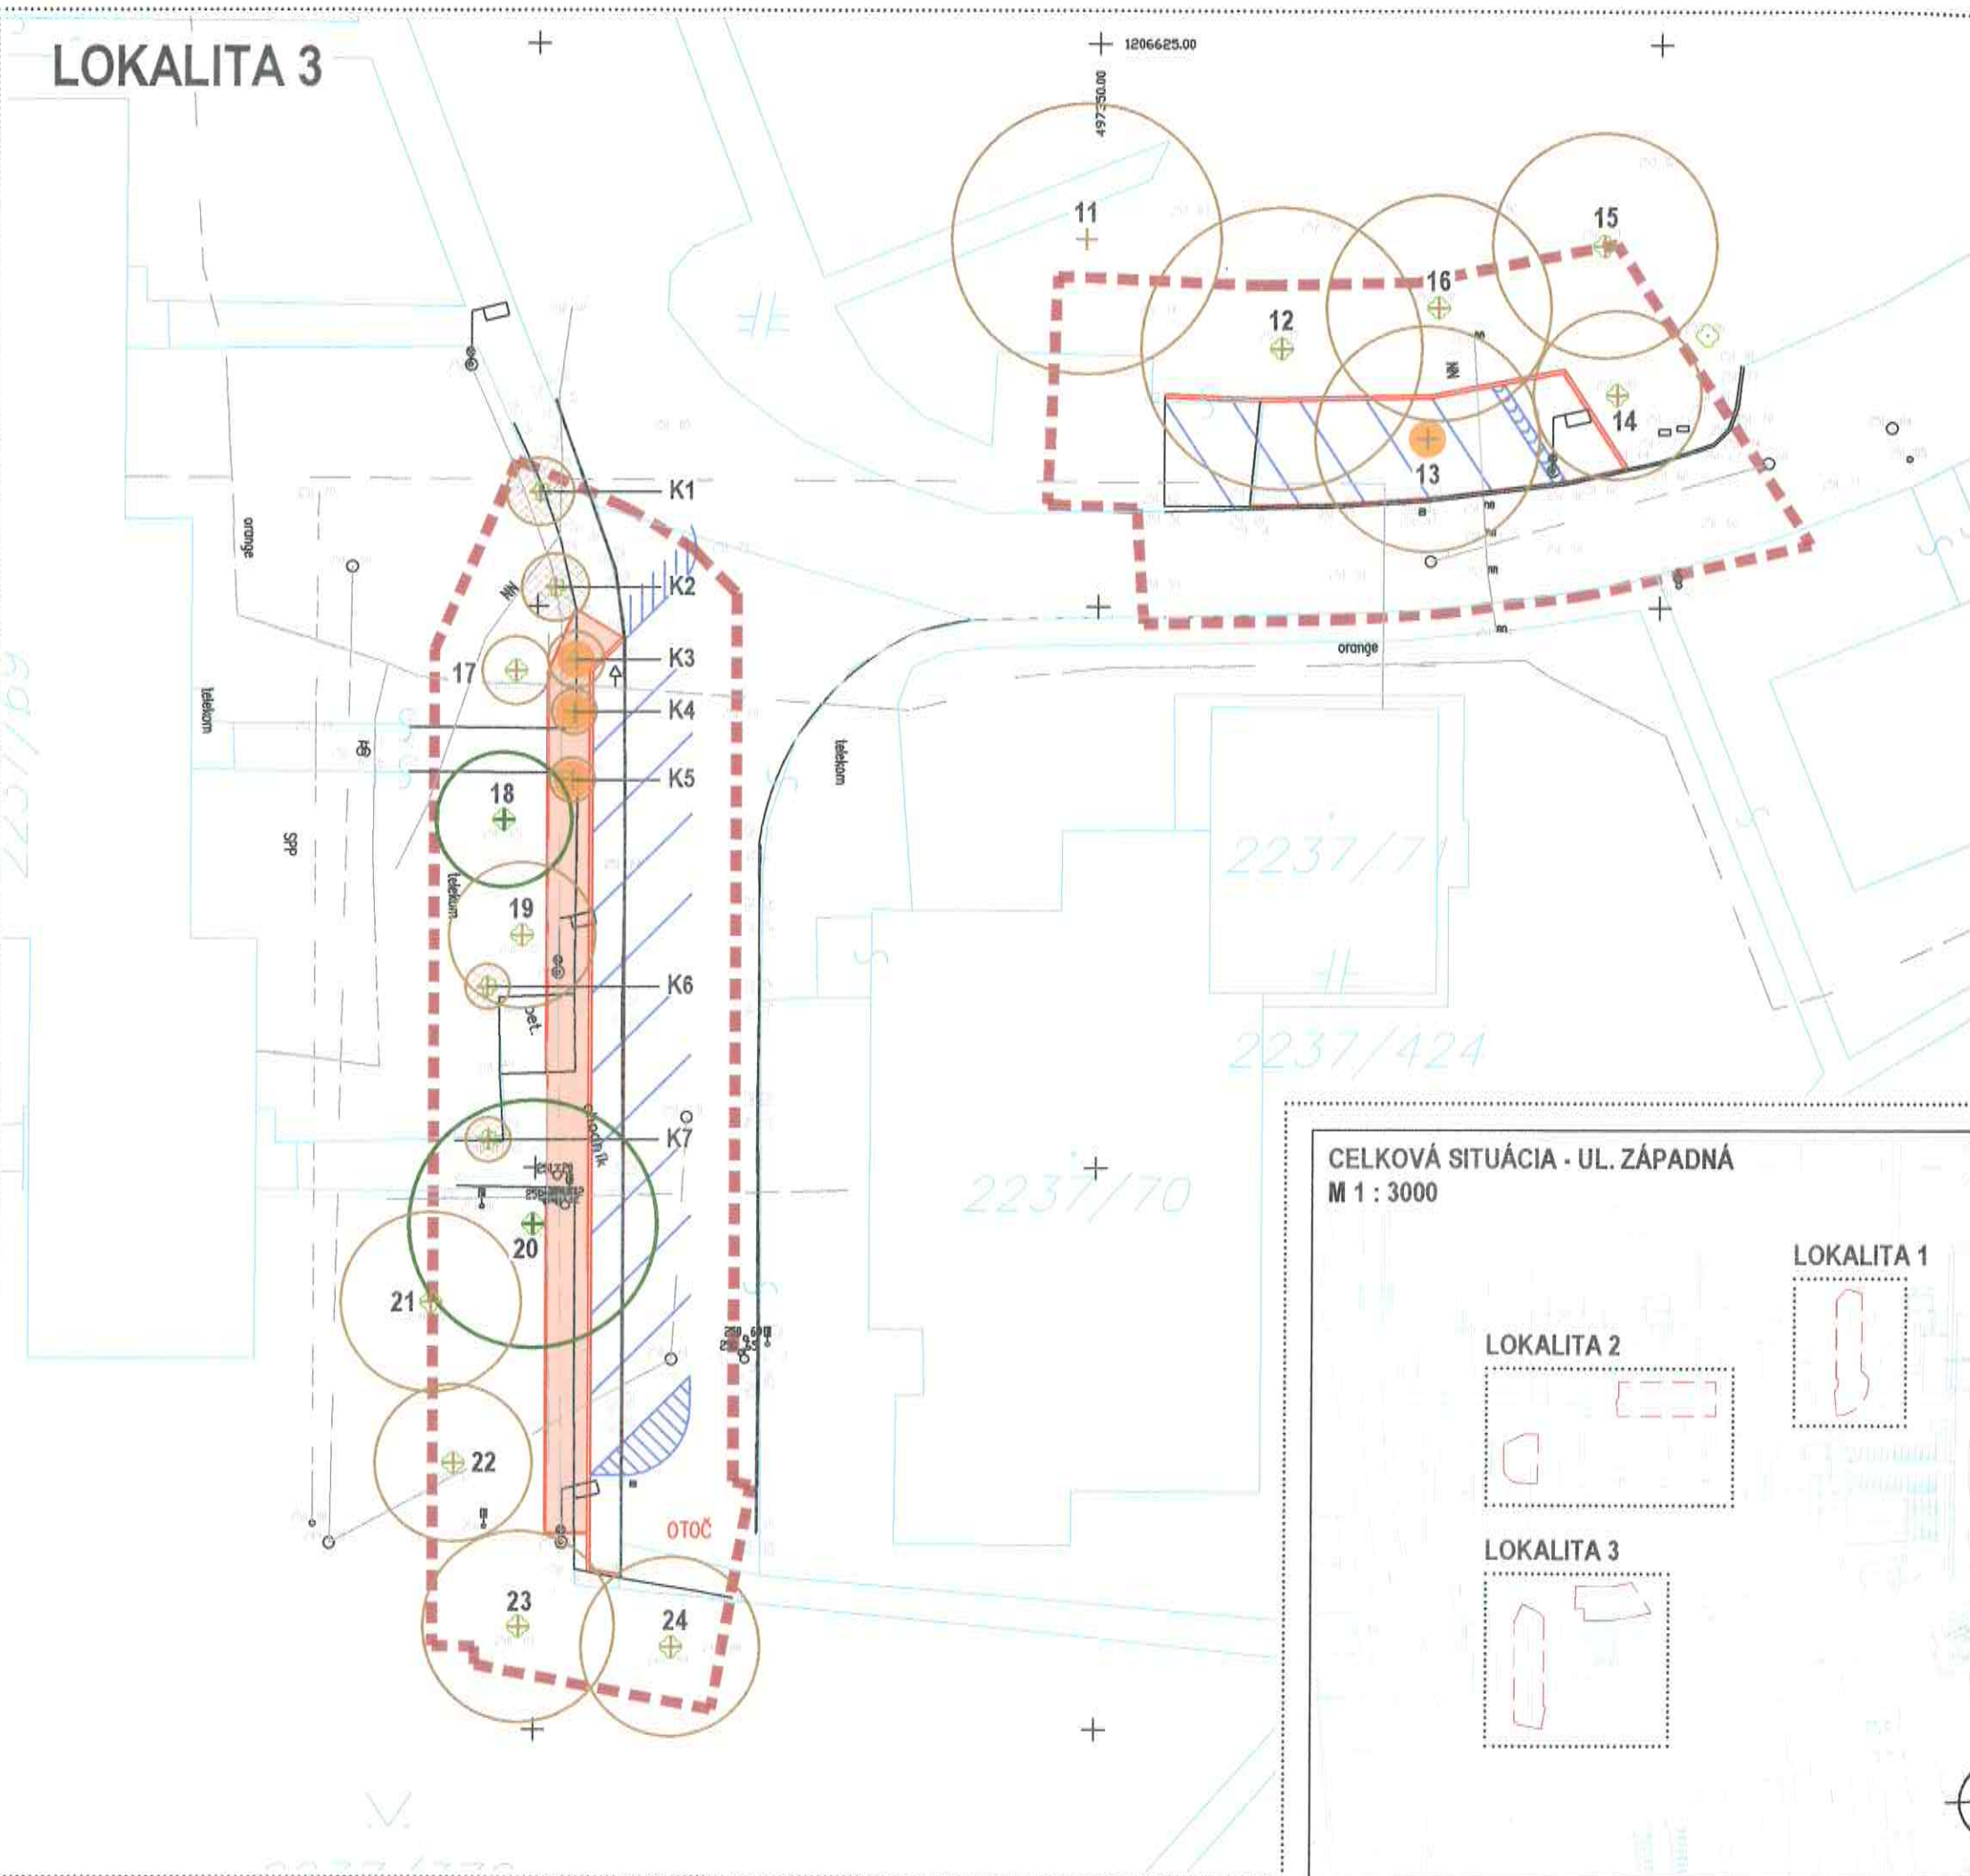



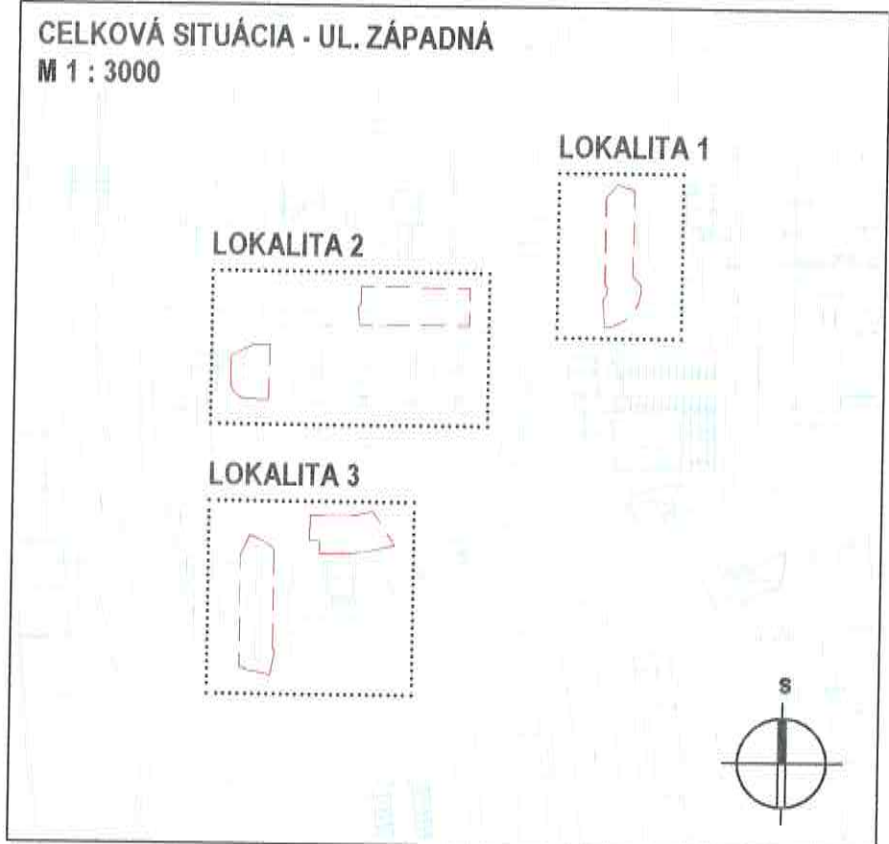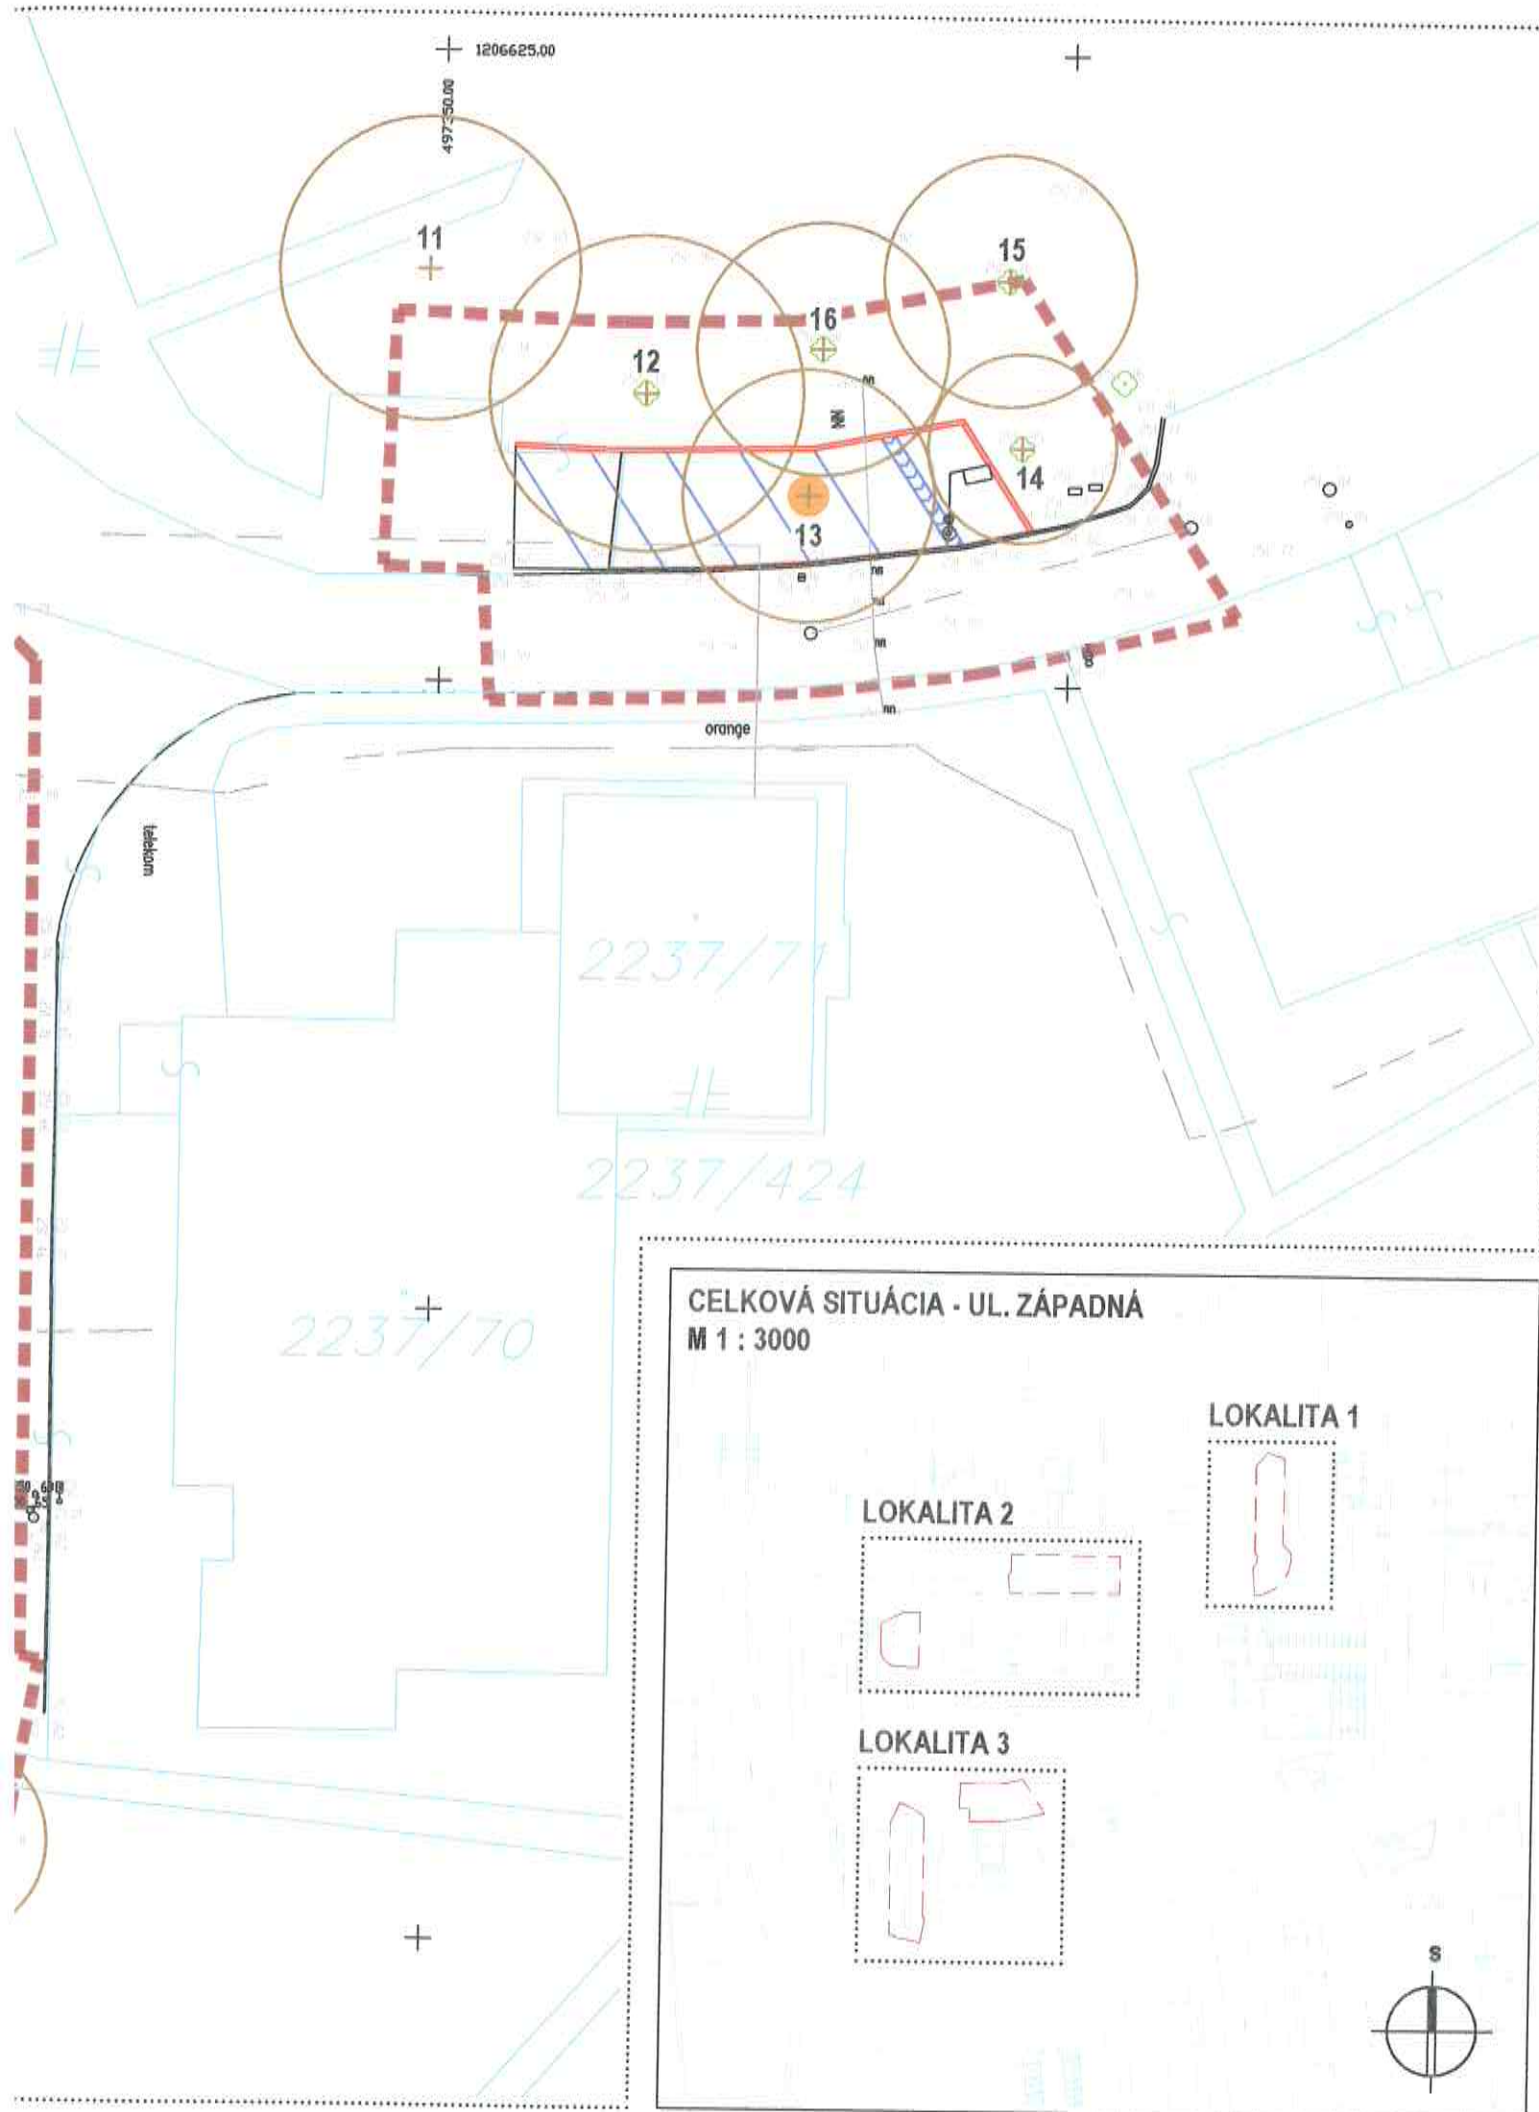

**LEGENDA**

- JESTVUJÚCI STAV
- HRANICE PARCEL PODĽA KN
- 2237 PARCELNÉ ČÍSLA
- ▭ PARKOVISKO
- ▭ CHODNÍK
- ▭ ZAHUMUSOVANIE A ZATRÁVNENIE
- NAVRHNUTÉ VODOROVNÉ DOPRAVNÉ ZNAČENIA
- - - VEDENIE NN
- - - VEREJNÝ VODOVOD
- - - VEREJNÁ KANALIZÁCIA
- - - STL PLYNOVOD
- - - VEDENIE ORANGE SLOVENSKO
- - - VEDENIE SLOVAK TELEKOM
- - - TEPLOVOD

**DENDROLOGICKÝ PRIESKUM - INVENTARIZÁCIA DREVÍN:**

- ▭ HRANICA RIEŠENÉHO ÚZEMIA
- ⊕ SADOVNÍCKA HODNOTA 3 - STROMY
- ⊕ SADOVNÍCKA HODNOTA 3 - KRY
- ⊕ SADOVNÍCKA HODNOTA 4 - STROMY
- HODNOTENÉ STROMY A KRY V KOLÍZII S NAVRHOVANÝM STAVEBNÝM RIEŠENÍM

**ZOZNAM VŠETKÝCH HODNOTENÝCH DREVÍN:**

- STROMY**
- 1 Betula pendula - breza previsnutá
  - 2 Fraxinus excelsior - jaseň stihly
  - 3 Betula pendula - breza previsnutá
  - 4 Fraxinus excelsior - jaseň stihly
  - 5 Fraxinus excelsior - jaseň stihly
  - 6 Fraxinus excelsior - jaseň stihly
  - 7 Fraxinus excelsior - jaseň stihly
  - 8 Fraxinus excelsior - jaseň stihly
  - 9 Fraxinus excelsior - jaseň stihly
  - 10 Acer pseudoplatanus - javor horský
  - 11 Tilia cordata - lipa malolistá
  - 12 Tilia cordata - lipa malolistá
  - 13 Tilia cordata - lipa malolistá
  - 14 Tilia cordata - lipa malolistá
  - 15 Tilia cordata - lipa malolistá
  - 16 Tilia cordata - lipa malolistá
  - 17 Malus sp. - jablň okrasná
  - 18 Picea pungens 'Glauca' - smrek pichľavý
  - 19 Betula pendula - breza previsnutá
  - 20 Tilia cordata - lipa malolistá
  - 21 Tilia cordata - lipa malolistá
  - 22 Betula pendula - breza previsnutá
  - 23 Tilia platyphyllos - lipa veľkolistá
  - 24 Tilia cordata - lipa malolistá
- KRY**
- K1 Syringa vulgaris - orgován obyčajný
  - K2 Syringa vulgaris - orgován obyčajný
  - K3 Syringa vulgaris - orgován obyčajný
  - K4 Philadelphus coronarius - pajazmín vencový
  - K5 Philadelphus coronarius - pajazmín vencový
  - K6 Syringa vulgaris - orgován obyčajný
  - K7 Forsythia x intermedia - zlatovka prostredná



VÝŠKOVÝ SYSTÉM: BPV  
SÚRADNICOVÝ SYSTÉM: JTSK



AUTOR PROJEKTU:	ZODP. PROJEKTANT:	VYPRACOVAL:
ING. EVA WERNEROVÁ	ING. EVA WERNEROVÁ	ING. ZUZANA ISTENÍKOVÁ
		ING. DÁVID GREGA
SPOLUPRÁCA:		
INVESTOR:	MESTO TRENČÍN, MIEROVÉ NÁMESTIE č.2, 911 64 Trenčín	
STAVBA:	DENDROLOGICKÝ PRIESKUM - INVENTARIZÁCIA DREVÍN územie na ul. Západná parc. č. 2237/5, 371, 372, k. ú. Trenčín, obec Trenčín, okres Trenčín	
MIESTO:		VÝKRES Č.:
OBSAH VÝKRESU : CELKOVÁ SITUÁCIA		<b>1</b>

<b>AWE ATELIER</b> s r.o.		
Pribinova 1724/2, 921 01 Piešťany tel./fax: +421 32 779 4574 e-mail: awe@aweatelier.sk		
ZÁKAZKA ČÍSLO :		
DÁTUM	9/2017	PARÉ Č.:
STUPEŇ	podkladový materiál	<b>6</b>
FORMÁT	5 x A4	
MIERKA	1:300	