


NEMŠOVÁ

ÚZEMNÝ PLÁN MESTA

KONCEPT RIEŠENIA

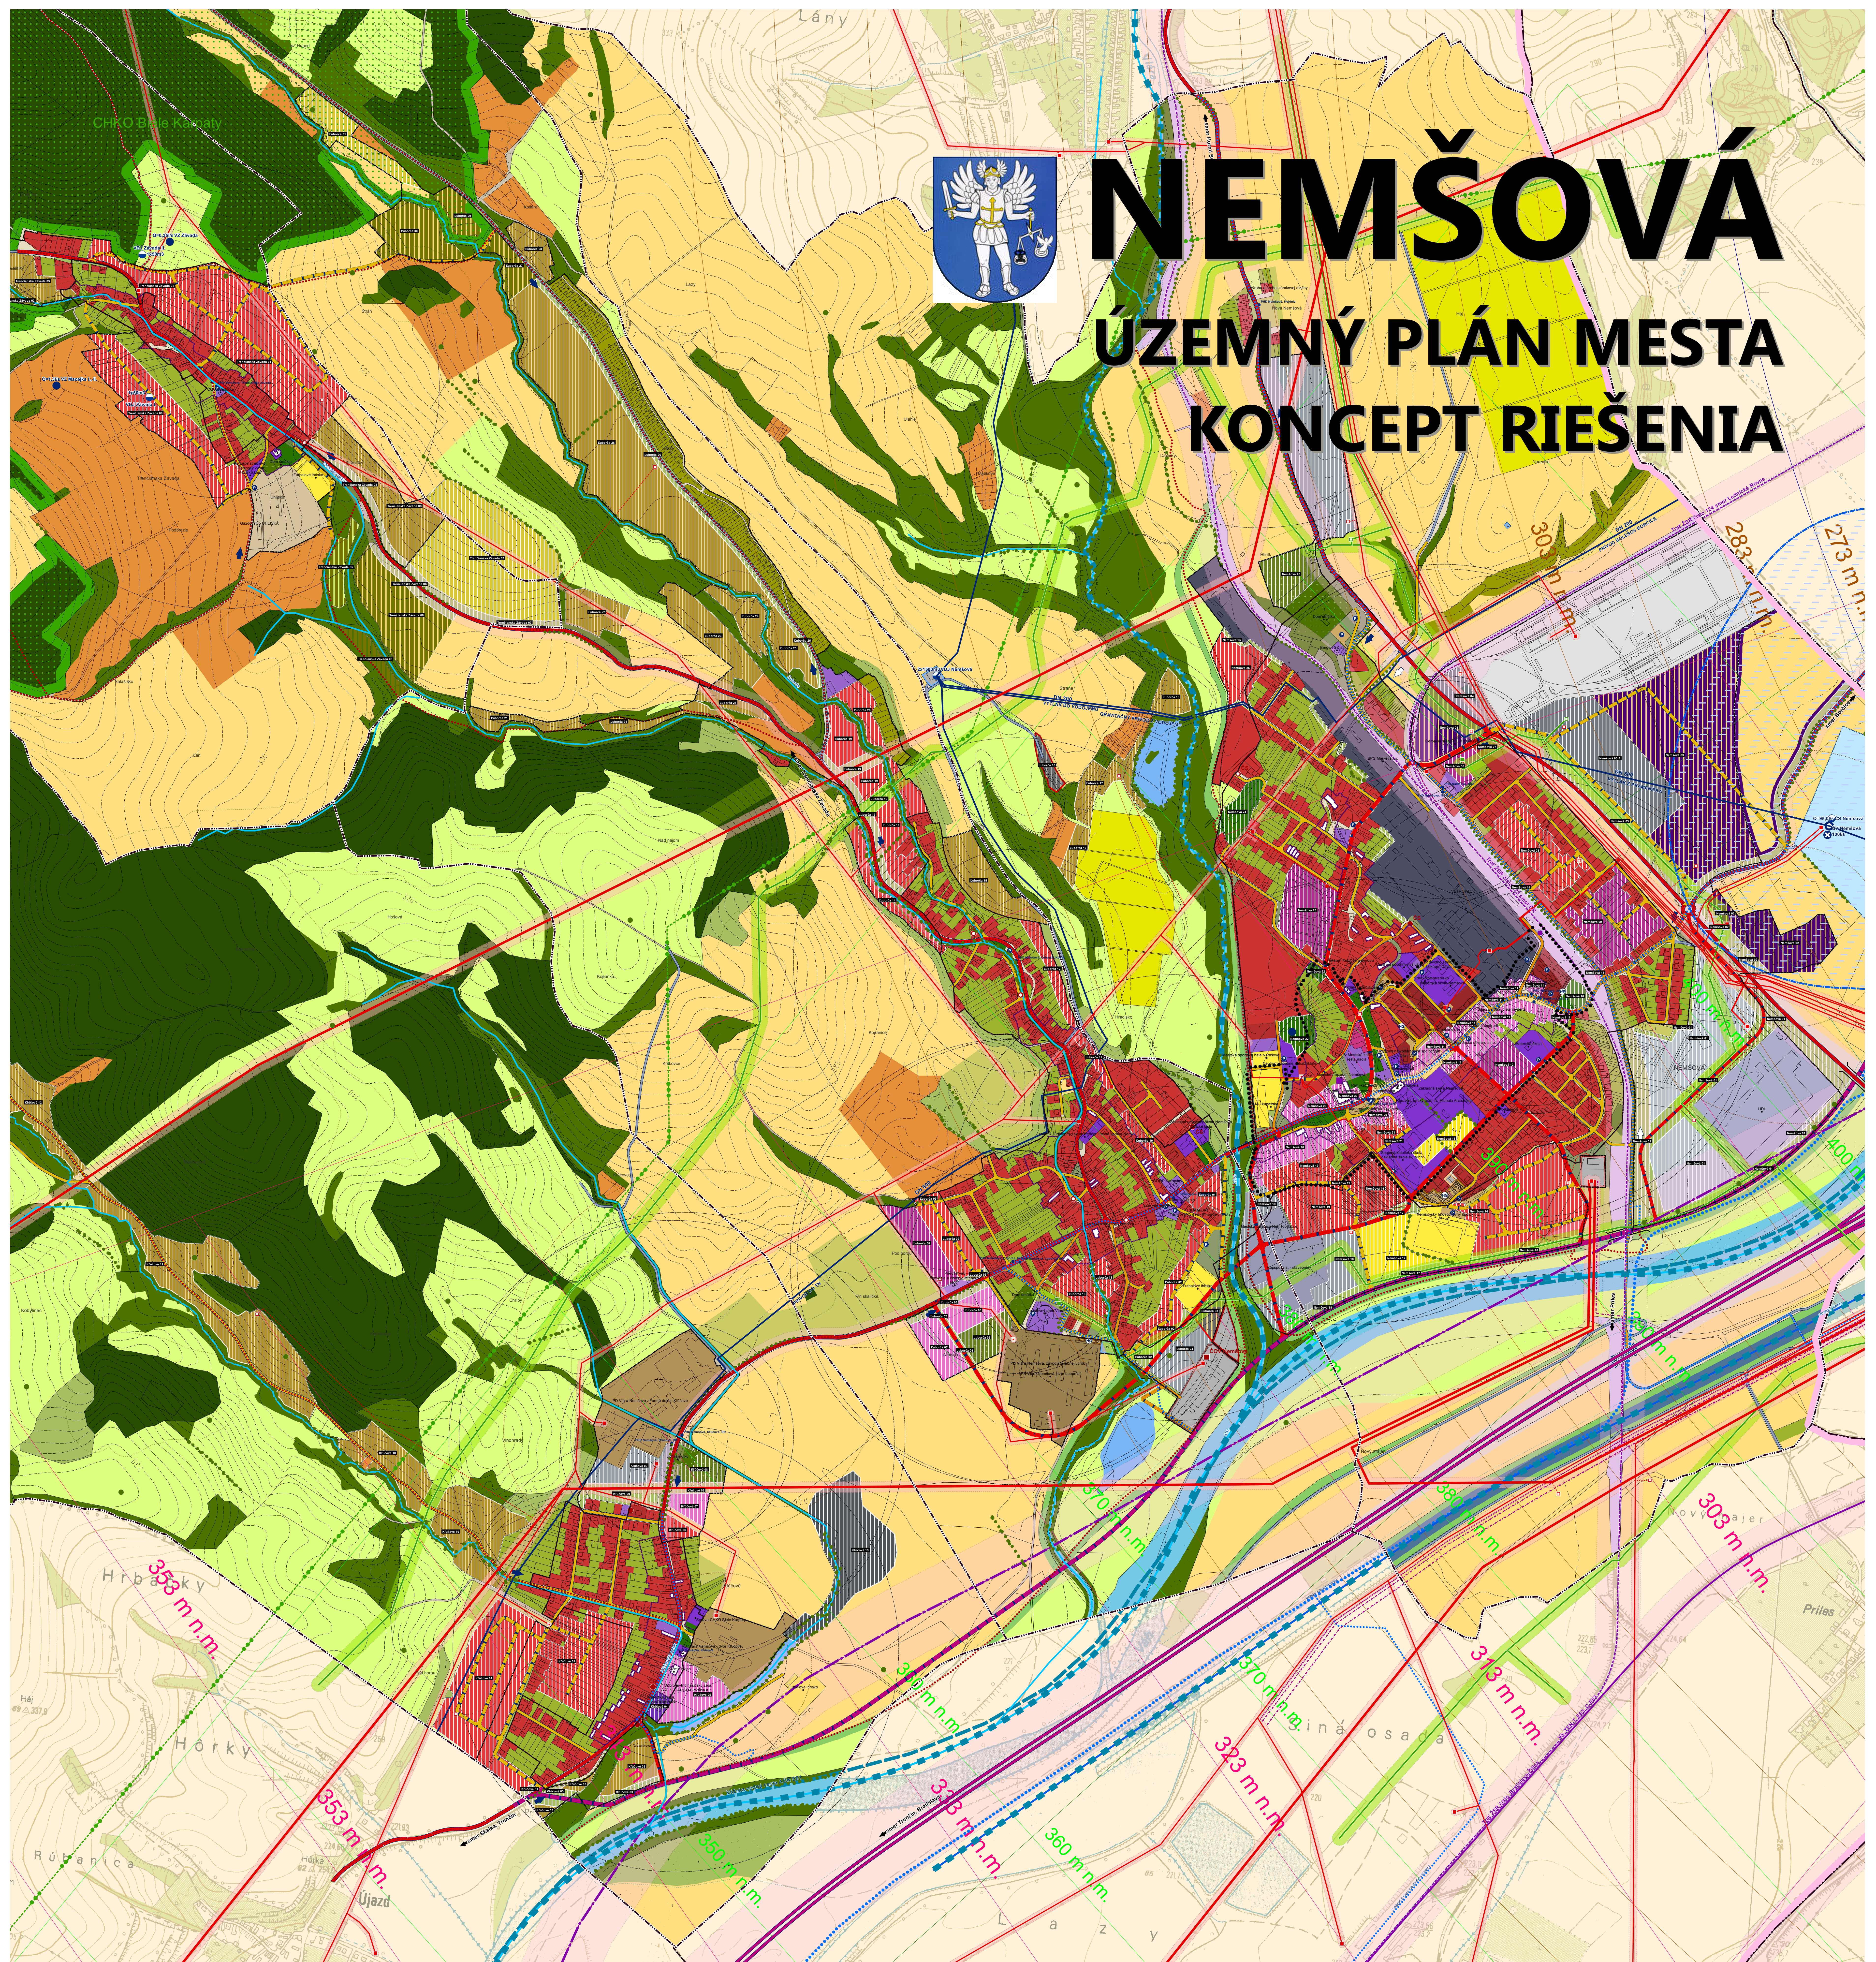

Legenda

<p>STÁTNA HRANICA</p> <p>HRANICA OKRESU</p> <p>HRANICA OBCE</p> <p>HRANICA KATASTRA</p> <p>HRANICA ZASTAVANÉHO ÚZEMIA (OBCE K. I. 1. 1990)</p> <p>HRANICA ZASTAVANÉHO ÚZEMIA - NÁVRH II</p> <p>OCHRANNÉ PÁSMA</p> <p>HYGIENICKE OCHRANNÉ PÁSMA CINTORÍNA</p> <p>HYGIENICKE OCHRANNÉ PÁSMA POĽNOHOSPODÁRSKEHO DVORA</p> <p>OCHRANNÉ A MANIPULAČNÉ PÁSMA VODNÝCH TOKOV A PŕOCH</p> <p>OCHRANNÉ PÁSMA LEŠA</p> <p>KULTÚRNE DEDIČSTVO</p> <p>OV KAPITKA</p> <p>OV KOSTOL</p> <p>OV KRÍŽ</p> <p>OV PDMNÍK</p> <p>OV ZVONICA</p> <p>NÁRODNÁ KULTÚRNA PAMÄTKA (NKP)</p> <p>OBJEKT S PAMÄTKOVOU HODNOTOU NEZAPISANÝ V ÚZPFF SR</p> <p>OBJEKT DOCHOVANEJ ZASTAVBY</p> <p>ÚZEMIE S PŕOVODNÝM HISTORICKÝM PŕODORYSOM A CHARAKTEROM ZASTAVBY</p> <p>OCHRANNÁ KRÁJINNÁ OBLASŤ (CHKO)</p> <p>OCHRANNÉ VÝZNAMNÝ ÚZEMIE (ŕEV)</p> <p>OCHRANNÉ VÝAČE ÚZEMIA (OV-V)</p>	<p>TECHNICKÁ INFRAŠTRUKTÚRA</p> <p>ELEKTRICKÁ ENERGIA, VN, NÁVRH</p> <p>ELEKTRICKÁ ENERGIA, VN, STAV</p> <p>ELEKTRICKÁ ENERGIA, VVN, NÁVRH</p> <p>ELEKTRICKÁ ENERGIA, VVN, STAV</p> <p>ELEKTRICKÁ ENERGIA, TRAFOSTANICA, NÁVRH</p> <p>ELEKTRICKÁ ENERGIA, TRAFOSTANICA, STAV</p> <p>ELEKTRICKÁ ENERGIA, TRAFOSTANICA, VYEMENA</p> <p>OCHRANNÉ PÁSMA ELEKTRICKÝCH VEDENÍ A ZARIADENÍ</p> <p>DIADKOVÝ TELEKOMUNIKAČNÝ KÁBEL VET STAV</p> <p>DIADKOVÝ OPTICKÝ TELEKOMUNIKAČNÝ KÁBEL VET STAV</p> <p>AUTOMATICKÁ TELEFÓNNA ŐSTREDNÁ (ATŐ)</p> <p>ZÁKLADOVÁ STANICA MOBILNEJ SIEŤE</p> <p>PLYN, REGULÁČNÁ STANICA, NÁVRH</p> <p>PLYN, REGULÁČNÁ STANICA, STAV</p> <p>PLYN, REGULÁČNÁ STANICA, VYEMENA</p> <p>PLYNOVOD, NTL, STAV</p> <p>PLYNOVOD, VTL, STAV</p> <p>PLYNOVOD, STL, STAV</p> <p>PLYNOVOD, NTL, NÁVRH</p> <p>PLYNOVOD, VTL, NÁVRH</p> <p>PLYNOVOD, STL, NÁVRH</p> <p>PLYNOVOD A ZARIADENIA PLYNOVODOV, OCHRANNÉ PÁSMA</p> <p>BEZPEČNOSTNÉ PÁSMA PLYNOVODOV A RIS</p> <p>PRIVÁDZAJE POTRUBIE, STAV</p> <p>ZASOBŔAVACIE POTRUBIE, STAV</p> <p>ROZVÁDZAJE POTRUBIE, STAV</p> <p>ROZVÁDZAJE POTRUBIE, NÁVRH</p> <p>VODNÝ ZDROJ</p> <p>ŐRPACIA STANICA</p> <p>ŐRPACIA STANICA (ŐS), STAV</p> <p>ŐRPACIA STANICA (ŐS), NÁVRH</p> <p>ŐV, STAV</p> <p>PRIVÁDZAJE POTRUBIE, NÁVRH</p> <p>ZASOBŔAVACIE POTRUBIE, NÁVRH</p> <p>ROZVÁDZAJE POTRUBIE, NÁVRH</p> <p>VODNÝ ZDROJ</p> <p>ŐRPACIA STANICA</p> <p>ŐRPACIA STANICA (ŐS), NÁVRH</p> <p>ŐV, NÁVRH</p> <p>VODOVOD</p> <p>PHI I, STUPEŇ</p> <p>PHI II, STUPEŇ</p> <p>VODOHOSPODÁRSKY VÝZNAMNÝ TOK</p>	<p>CESTNÁ SIŤ - NÁVRH</p> <p>MOŠT</p> <p>EXTRAVILÁNOVÉ KOMUNIKÁCIE</p> <p>PEŠIA ZŔNA, NÁVRH</p> <p>FUNKČNÁ TREDA B2, NÁVRH</p> <p>FUNKČNÁ TREDA B3, NÁVRH</p> <p>FUNKČNÁ TREDA C2, NÁVRH</p> <p>FUNKČNÁ TREDA C3, NÁVRH</p> <p>FUNKČNÁ TREDA D2/D3</p> <p>MEŠTNE KOMUNIKÁCIE ZBERNÉ</p> <p>FUNKČNÁ TREDA B2 A B3, NÁVRH</p> <p>MEŠTNE KOMUNIKÁCIE OBSLUŽNÉ</p> <p>FUNKČNÁ TREDA B2, NÁVRH</p> <p>FUNKČNÁ TREDA B3, NÁVRH</p> <p>FUNKČNÁ TREDA C2, NÁVRH</p> <p>FUNKČNÁ TREDA C3, NÁVRH</p> <p>FUNKČNÁ TREDA D2/D3</p> <p>MEŠTNE KOMUNIKÁCIE NEMOTORISTICKÉ</p> <p>FUNKČNÁ TREDA D2/D3</p> <p>MEŠTNE KOMUNIKÁCIE</p> <p>ŐCIELOVÁ KOMUNIKÁCIA, NÁVRH</p> <p>CESTNÁ SIŤ STAV</p> <p>EXTRAVILÁNOVÉ KOMUNIKÁCIE</p> <p>DIALIANCA</p> <p>RYCHĽOSTNÁ CESTA</p> <p>CESTA I, TREDY</p> <p>CESTA II, TREDY</p> <p>CESTA III, TREDY</p> <p>MEŠTNE KOMUNIKÁCIE ZBERNÉ</p> <p>FUNKČNÁ TREDA B2</p> <p>FUNKČNÁ TREDA B3</p> <p>MEŠTNE KOMUNIKÁCIE OBSLUŽNÉ</p> <p>FUNKČNÁ TREDA C2</p> <p>FUNKČNÁ TREDA C3</p> <p>MEŠTNE KOMUNIKÁCIE NEMOTORISTICKÉ</p> <p>FUNKČNÁ TREDA D2/D3</p> <p>FUNKČNÁ TREDA D2/D3</p> <p>ŐCIELOVÉ KOMUNIKÁCIE</p> <p>ŐCIELOVÁ KOMUNIKÁCIA</p> <p>ŐCIELOVÁ KOMUNIKÁCIA</p> <p>POLNÁ CESTA, LEŠNÁ CESTA</p> <p>BEZPEČNOSTNÉ A OCHRANNÉ PÁSMA LETISK</p>	<p>CYKLISTICKÁ TRASA MIESTNEHO VÝZNAMU, NÁVRH</p> <p>CYKLISTICKÁ TRASA MIESTNEHO VÝZNAMU, STAV</p> <p>VÁŽSKÁ CYKLOMAGISTRÁLA, STAV</p> <p>HĽAVNÝ DOPRAVNÝ VSTUP DO ŐZEMIA</p> <p>VEDĽÁKŠI DOPRAVNÝ VSTUP DO ŐZEMIA</p> <p>ŐZŔCHRNÝ PEŠÍJ DOSTUPNOSTI</p> <p>HROMADNÉ GARÁŽE</p> <p>PARKOVISKO</p> <p>ŔELEŽNIČNÁ STANICA (ZŠT)</p> <p>ŔELEŽNIČNÁ ZASTÁVKA</p> <p>ZASTÁVKA PRŔMESTSKÉJ HROMADNEJ DOPRAVY (PHD)</p> <p>VRT VYSOKORYCHĽOSTNÁ ŔELEŽNIČNÁ TRATĽ - VÝHĽAD</p> <p>ŔELEŽNIČNÁ TRATĽ REGIONÁLNA, STAV</p> <p>ŔELEŽNIČNÁ TRATĽ</p> <p>ŔELEŽNIČNÁ TRATĽ - MODERNIZÁCIA</p> <p>VÁŽSKA VODNÁ CESTA - NÁVRH</p> <p>OCHRANNÉ PÁSMA DOPRAVY</p> <p>FUNKČNÉ PŕOCHY</p> <p>OBÝTNÉ ŐZEMIE</p> <p>PŕOCHY BYVANIA V RODINNÝCH DOMOCH</p> <p>PŕOCHY BYVANIA V BYTOVÝCH DOMOCH MALOPŕOZLAŽNÝCH</p> <p>PŕOCHY BYVANIA V BYTOVÝCH DOMOCH VACPODĽAŽNÝCH</p> <p>ZMIEŠANÉ ŐZEMIE A OBĐANSKA VYBAVENOSŤ</p> <p>PŕOCHY POLYFUNKČNÉ - BYVANIE A OBĐANSKA VYBAVENOSŤ</p> <p>PŕOCHY VEREJNEJ OBĐANSKEJ VYBAVENOSŤI</p> <p>PŕOCHY KOMERČNEJ OBĐANSKEJ VYBAVENOSŤI</p> <p>REKREAČNÉ ŐZEMIE</p> <p>PŕOCHY EKOTURISTIKY A AGROTURISTIKY, STAV</p> <p>PŕOCHY ŠPORTU A TEĽOVÝCHOVY</p> <p>PŕOCHY REKREAČIE A CESTOVNEHO RUCHU</p> <p>ZÁHRADKÁRSKE OSADY (ZO)</p> <p>VÝROBNÉ ŐZEMIE</p> <p>PŕOCHY PRŕODNOHOSPODÁRSKEJ VÝROBY A SLUŽEB</p> <p>PŕOCHY POĽNOHOSPODÁRSKEJ VÝROBY A SLUŽEB, ŽIVŔIŠNÁ VÝROBA</p> <p>PŕOCHY SKĽADOVÉHO HOSPODÁRSTVA A DISTRIBUCIE</p> <p>PŕOCHY KOMUNÁLNEJ, DROBNEJ VÝROBY A SLUŽEB</p>	<p>PŕOCHY PRŕEMISLENEJ VÝROBY, ŤAŽKÝ PRŕEMISSEL</p> <p>DOPRAVA</p> <p>PŕOCHY A ZARIADENIA CESTNEJ DOPRAVY</p> <p>PŕOCHY A ZARIADENIA ŔELEŽNIČNEJ DOPRAVY</p> <p>PEŠIA A CYKLISTICKÁ DOPRAVA, VEREJNÉ PRIESTRAVNOSTI, ZASTÁVKA PHD</p> <p>POLNÁ A LEŠNÁ CESTA</p> <p>STATICKÁ DOPRAVA - PARKOVISKO</p> <p>STATICKÁ DOPRAVA - HROMADNÉ GARÁŽE</p> <p>TECHNICKÁ INFRAŠTRUKTÚRA</p> <p>PŕOCHY A ZARIADENIA ENERGETIKY, ZASOBŔAVANIE ELEKTRICKOU ENERGIŔOU</p> <p>PŕOCHY A ZARIADENIA CENTRÁLNEHO ZASOBŔAVANIE TEPLŔOM</p> <p>PŕOCHY A ZARIADENIA VĽ, ODKANALIZOVANIE A ŐISTENIE ODPADOVÝCH VŔD</p> <p>PŕOCHY A ZARIADENIA VĽ, ZASOBŔAVANIE VODOU</p> <p>PŕOCHY A ZARIADENIA ODPADOVÉHO HOSPODÁRSTVA, ZBER ODPADU</p> <p>OSTATNÉ PŕOCHY A ZARIADENIA TECHNICKEJ INFRAŠTRUKTÚRY</p> <p>ZEĽEN</p> <p>PARKŔVA ZEĽEN</p> <p>CINTORŇ</p> <p>ZEĽEN ZÁHRAD</p> <p>ZEĽEN ŐSTANÁ</p> <p>PŕOCHY A ZARIADENIA LŇNOVÁ A IZOLAČNÁ ZEĽEN KOMUNIKÁCIE</p> <p>NEĽESNÁ DREVINNÁ VEGETÁCIA (NDV)</p> <p>LES</p> <p>POĽNOHOSPODÁRSKA PŕŔDA</p> <p>ŐRŇNÁ PŕŔDA, VEĽKŔBĽKŔVŔ</p> <p>ŐRŇNÁ PŕŔDA, MALŔBĽKŔVŔ</p> <p>SPEŠIÁLNE KULTŔRNY, CHEMIEVCE, STAV</p> <p>ŐVŔDNÉ SADY</p> <p>TRVÁĽE TRAVNÉ PORASTY</p> <p>TRVÁĽE TRAVNÉ PORASTY S PRVKAMINŔV</p> <p>VODNÉ HOSPODÁRSTVO</p> <p>VODNÉ PŕOCHY A TOKY, JAZERO</p> <p>VODNÉ PŕOCHY A TOKY, TOK</p> <p>VODNÝ KANÁL</p> <p>OCHRANNÁ HRÁDZA</p> <p>OSTATNÉ ŐZEMIE</p> <p>PŕOCHY OSTATNÉ</p> <p>ROZVOJOVÉ PŕOCHY</p> <p>OBÝTNÉ ŐZEMIE</p> <p>PŕOCHY BYVANIA V BYTOVÝCH DOMOCH MALOPŕOZLAŽNÝCH, NÁVRH</p> <p>PŕOCHY BYVANIA V BYTOVÝCH DOMOCH VACPODĽAŽNÝCH, NÁVRH</p> <p>ZMIEŠANÉ ŐZEMIE A OBĐANSKA VYBAVENOSŤ</p> <p>PŕOCHY POLYFUNKČNÉ - OBĐANSKA VYBAVENOSŤ A OBSLUHA, NÁVRH</p> <p>PŕOCHY POLYFUNKČNÉ - OBĐANSKA VYBAVENOSŤ A OBSLUHA, VÝHĽAD</p> <p>PŕOCHY POLYFUNKČNÉ - OBĐANSKA VYBAVENOSŤ, DISTRIBUCIA A SKĽADOVANIE, NÁVRH</p> <p>PŕOCHY POLYFUNKČNÉ - OBĐANSKA VYBAVENOSŤ, DISTRIBUCIA A SKĽADOVANIE, VÝHĽAD</p> <p>PŕOCHY POLYFUNKČNÉ - REKREAČIA A OBĐANSKA VYBAVENOSŤ, NÁVRH</p> <p>REKREAČNÉ ŐZEMIE</p> <p>PŕOCHY REKREAČIE A CESTOVNEHO RUCHU, NÁVRH</p> <p>PŕOCHY REKREAČIE A CESTOVNEHO RUCHU, VÝHĽAD</p> <p>ŐVATŔV OSADY (ŐO), NÁVRH</p> <p>REKREAČIA V PRŕODNOM PROŠTREDÍ, NÁVRH</p> <p>REKREAČIA V PRŕODNOM PROŠTREDÍ, VÝHĽAD</p> <p>PŕOCHY ŠPORTU A TEĽOVÝCHOVY, NÁVRH</p> <p>PŕOCHY REKREAČIE - EKOTURISTIKA A AGROTURISTIKA, NÁVRH</p> <p>VÝROBNÉ ŐZEMIE</p> <p>PŕOCHY PRŕEMISLENEJ VÝROBY, VYBAVENOSŤ, NÁVRH</p> <p>PRŕEMISĽNÝ PARK, NÁVRH</p> <p>PŕOCHY PRŕEMISLENEJ VÝROBY / PRŕEMISĽNÝ PARK, VÝHĽAD</p> <p>PŕOCHY KOMUNÁLNEJ, DROBNEJ VÝROBY A SLUŽEB, NÁVRH</p> <p>PŕOCHY KOMUNÁLNEJ, DROBNEJ VÝROBY A SLUŽEB, VÝHĽAD</p> <p>PŕOCHY SKĽADOVÉHO HOSPODÁRSTVA A DISTRIBUCIE, NÁVRH</p> <p>PŕOCHY SKĽADOVÉHO HOSPODÁRSTVA A DISTRIBUCIE, VÝHĽAD</p> <p>ŤAŽŔBNÉ A DOBYVACIE PRŕESTORY, NÁVRH</p> <p>PŕOCHY POĽNOHOSPODÁRSKEJ VÝROBY A SLUŽEB, NÁVRH</p> <p>ZEĽEN</p> <p>VEREJNÁ PARKŔVA ZEĽEN, NÁVRH</p> <p>VEREJNÁ PARKŔVA ZEĽEN, VÝHĽAD</p> <p>CINTORŇ, NÁVRH</p> <p>CINTORŇ, VÝHĽAD</p> <p>SPRŕEDNŔVŔNÁ LŇNOVÁ A IZOLAČNÁ ZEĽEN, NÁVRH</p> <p>SPRŕEDNŔVŔNÁ LŇNOVÁ A IZOLAČNÁ ZEĽEN, VÝHĽAD</p> <p>DOPRAVA</p> <p>STATICKÁ DOPRAVA (HO), NÁVRH</p> <p>TECHNICKÁ INFRAŠTRUKTÚRA</p> <p>PŕOCHY TECHNICKEJ INFRAŠTRUKTÚRY - ODPADOVÉ HOSPODÁRSTVO, NÁVRH</p>
---	---	---	--	---

VARIANT II.

KOMPLEXNÝ URBANISTICKÝ NÁVRH