


NEMŠOVÁ

ÚZEMNÝ PLÁN MESTA - NÁVRH

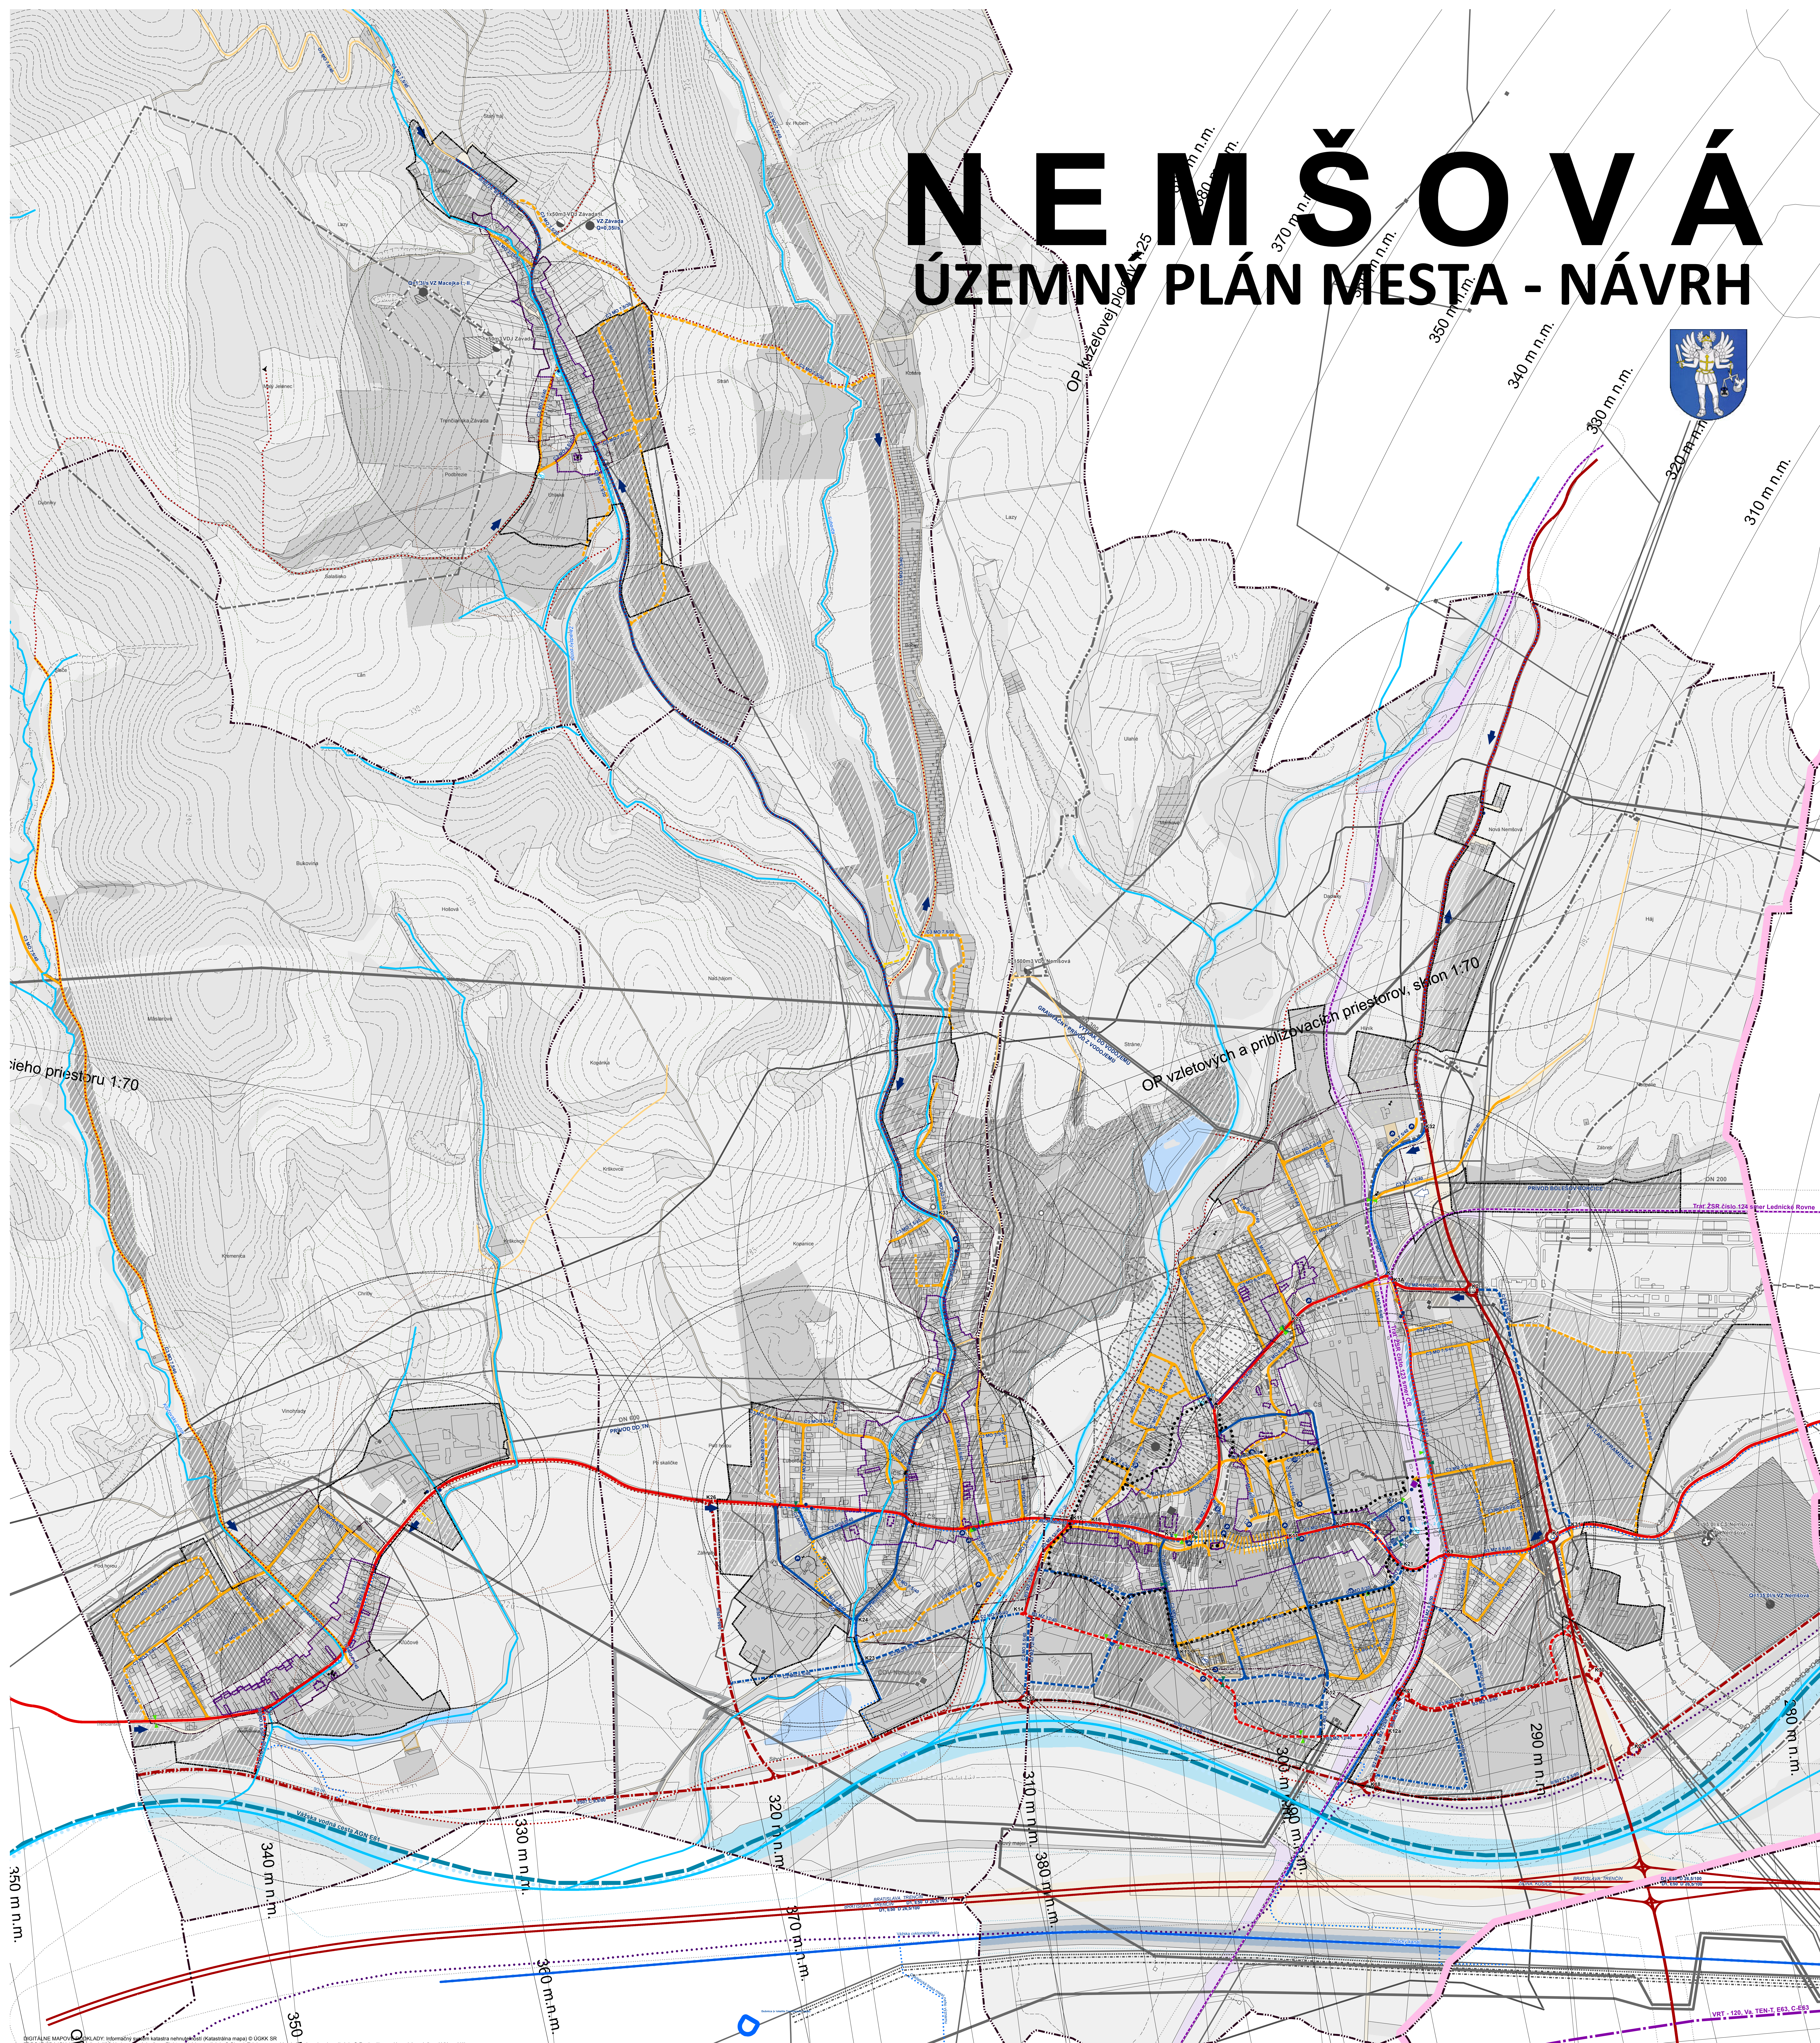

Legenda

| | | | | |
|---|---|---|---|---|
| <p>HRANICE</p> <ul style="list-style-type: none"> — štátna hranica — hranica okresu — hranica obce — hranica katastra — hranica zastavaného územia (OSK 1:1, 1:100) — hranica zastavaného územia - návrh — hranica CMZ <p>KULTÚRNE DEDIČSTVO</p> <ul style="list-style-type: none"> • OV KAPLANKA • OV HOSTOL • OV HRIB • OV POMNIK • OV ZVONICA • OV RIZOHLAČKA <p>OBJEKTY S PAMÄTKOVOU HODNOTOU NEZAPISANÉ V ÚZPF SR</p> <ul style="list-style-type: none"> — objekt dochovanej pôvodnej zástavby — územie s pôvodným hist. pôdorysom a charakterom zástavby <p>DOBRÁVNE VSTUPY</p> <ul style="list-style-type: none"> ↑ hlavný dopravný vstup do územia ↑ vedľajší dopravný vstup do územia <p>BEZPEČNOSTNÉ A OCHRANÉ PÁSMA</p> <ul style="list-style-type: none"> — ochranné pásmo vodných tokov a plôch — ochranné pásmo čov — ochranné pásmo dopravy | <p>FUNKČNÉ PLOCHY - JESTVUJÚCI STAV</p> <p>BYTNÉ ÚZEMIE</p> <ul style="list-style-type: none"> — plochy byvania v rodinných domoch — plochy byvania v bytových domoch malopodlažných — plochy byvania v bytových domoch viacpodlažných <p>ZMIEŠANÉ ÚZEMIE A OBYČIANSKA VYBAVENOSŤ</p> <ul style="list-style-type: none"> — plochy polyfunkčné - bytované a občianska vybavenosť — plochy verejnej občianskej vybavenosti — plochy komerčnej občianskej vybavenosti <p>REKREAČNÉ ÚZEMIE</p> <ul style="list-style-type: none"> — plochy ekoturistiky a agroturistiky, stáv — plochy športu a telovýchov — plochy rekreácie a cestovného ruchu — plochy priemyselnej výroby, ťažkej priemysel <p>VÝROBNÉ ÚZEMIE</p> <ul style="list-style-type: none"> — plochy poľnohospodárskej výroby a služieb — plochy poľnohospodárskej výroby a služieb živočíšnej výroby — plochy skladového hospodárstva a distribúcie — plochy komunálnej, drobnjej výroby a služieb — plochy priemyselnej výroby, ťažkej priemysel <p>DOPRAVA</p> <ul style="list-style-type: none"> — plochy a zariadenia cestnej dopravy — plochy a zariadenia železničnej dopravy — plocha a cyklistická doprava, verejné priestranstvo, zastávka PHD — plocha a lesná cesta — statická doprava, parkovisko — statická doprava - hromadné garáže | <p>TECHNICKÁ INFRAŠTRUKTÚRA</p> <ul style="list-style-type: none"> — plochy a zariaden. odpad. hosp. zariadenie zberu odpadov — plochy a zariadenia energetiky, zásobovanie elektrickou energiou — plochy a zariadenia vhl. odnamlazovanie a ostene. odpadových vôd — plochy a zariadenia vhl. zásobovanie vodou — plochy a zariadenia odpadového hospodárstva, zber odpadov — ostatné plochy a zariadenia technickej infraštruktúry <p>ZELEŇ</p> <ul style="list-style-type: none"> — parková zeleň — cintorín — zeleň zahrad — zeleň ostatná — spevňovacia lišná a izol. zeleň kom. linkáci — nelesná drevinná vegetácia (nov) — les <p>POĽNOHOSPODÁRSKA PÓDA</p> <ul style="list-style-type: none"> — orná pôda, vedľobrková — orná pôda malopodlažná — špeciálne kultúry, chmelnice, stáv — dvojn. sady — trvalé trávne porasty — trvalé trávne porasty s provkami nov <p>VODNÉ HOSPODÁRSTVO</p> <ul style="list-style-type: none"> — vodné plochy a toky, jazero — vodné plochy a toky, tok — spevňovacia lišná a izol. zeleň, návrh — spevňovacia lišná a izol. zeleň, návrh <p>OSTATNÉ ÚZEMIE</p> <ul style="list-style-type: none"> — plochy ostatné | <p>ROZVOJOVÉ PLOCHY - NÁVRH</p> <p>BYTNÉ ÚZEMIE</p> <ul style="list-style-type: none"> — plochy byvania v bytových domoch malopodlažných, návrh — plochy byvania v rodinných domoch, návrh — plochy byvania v rodinných domoch, vylhľad <p>ZMIEŠANÉ ÚZEMIE A OBYČIANSKA VYBAVENOSŤ</p> <ul style="list-style-type: none"> — plochy polyfunkčné - občianska vybavenosť a bytované, návrh — plochy polyfunkčné - občianska vybavenosť, bytované a obsluha, návrh — plochy polyfunkčné - občianska vybavenosť, drobná výroba, distribúcia a skladovanie, návrh — plochy polyfunkčné - občianska vybavenosť, drobná výroba, distribúcia a skladovanie, vylhľad <p>REKREAČNÉ ÚZEMIE</p> <ul style="list-style-type: none"> — plochy rekreácie - chatové osady, návrh — plochy rekreácie v prírodnom prostredí, návrh — plochy rekreácie - ekoturistika a agroturistika, návrh — plochy rekreácie - občianska vybavenosť, drobná výroba, distribúcia a skladovanie, návrh — plochy rekreácie - občianska vybavenosť, drobná výroba, distribúcia a skladovanie, vylhľad <p>VÝROBNÉ ÚZEMIE</p> <ul style="list-style-type: none"> — plochy priemyselnej výroby, návrh — plochy komunálnej, drobnjej výroby a služieb, návrh — plochy skladového hospodárstva a distribúcie, návrh — plochy skladového hospodárstva a distribúcie, vylhľad <p>ZELEŇ</p> <ul style="list-style-type: none"> — plochy zelene - zahrady, návrh — plochy zelene - cintorín, návrh — spevňovacia lišná a izol. zeleň, návrh — spevňovacia lišná a izol. zeleň, návrh <p>DOPRAVA</p> <ul style="list-style-type: none"> — plochy statickej dopravy, návrh <p>TECHNICKÁ INFRAŠTRUKTÚRA</p> <ul style="list-style-type: none"> — plochy technickej infraštruktúry - odpadové hospodárstvo, návrh <p>DOPRAVNÁ INFRAŠTRUKTÚRA</p> <p>ZARIADENIA HROMADNEJ DOPRAVY</p> <ul style="list-style-type: none"> — železničná stanica (žst) — železničná zastávka — zastávka prímestskej hromadnej dopravy (PHD) <p>ZASTÁVKA PRÍMESTSKEJ HROMADNEJ DOPRAVY</p> <ul style="list-style-type: none"> — návrh — vylhľad — zochr. pr. pešej dostupnosti — pešia lávka | <p>ZARIADENIA STATICKEJ DOPRAVY</p> <ul style="list-style-type: none"> — hromadné garáže — parkovisko — zariadenia statickej dopravy - návrh <p>ŽELEZNIČNÁ SIET'</p> <ul style="list-style-type: none"> — vrt vysokorychlostná železničná trať - vylhľad — železničná trať regionálna, stav — železničná trať — železničná trať - modernizácia <p>CYKLISTICKÉ TRASY</p> <ul style="list-style-type: none"> — cyklistická trasa mestského významu, návrh — cyklistická trasa miestneho významu, stav — vážka cyklistická trasa <p>CESTNÁ SIET'</p> <ul style="list-style-type: none"> — miest <p>EXTRAVILÁNOVÉ KOMUNIKÁCIE</p> <ul style="list-style-type: none"> — diaľnica, stav — cesta I. triedy — cesta II. triedy — cesta III. triedy, návrh — cesta II. triedy, vylhľad — cesta II. triedy — cesta II. triedy, návrh — ok c2, vylhľad <p>MIEŠTNE KOMUNIKÁCIE ZBERNÉ</p> <ul style="list-style-type: none"> — MK B2, vylhľad — MK B3, vylhľad — funkčná trieda B2 — funkčná trieda B3 — funkčná trieda B3, návrh <p>MIEŠTNE KOMUNIKÁCIE OBSLUŽNÉ</p> <ul style="list-style-type: none"> — funkčná trieda C1, stav — funkčná trieda C1, návrh — funkčná trieda C2 — funkčná trieda C2, návrh — funkčná trieda C2, vylhľad — funkčná trieda C3, stav — funkčná trieda C3, návrh — funkčná trieda D1 - úprkovaná komunikácia, stav — funkčná trieda D1 - úprkovaná komunikácia, návrh — účelová komunikácia, stav <p>VÁŽKA VODNÁ CESTA - NÁVRH</p> <ul style="list-style-type: none"> — pešia zóna, návrh — vážka vodná cesta - návrh |
|---|---|---|---|---|

NEMŠOVÁ

ÚZEMNÝ PLÁN MESTA - NÁVRH

obstarávateľ:
MESTO NEMŠOVÁ
Ul. Janka Palu 2/3
91441 Nemšová
www.nemsova.sk

spracovateľ:
AŽ PROJEKT s.r.o.
Topľianska 28
821 07 Bratislava
www.zprojekt.sk

VÝKRES VEREJNÉHO DOPRAVNÉHO VYBAVENIA

FEBRUÁR 2018
1:5000

0 30 60 90 120 150 300 m