


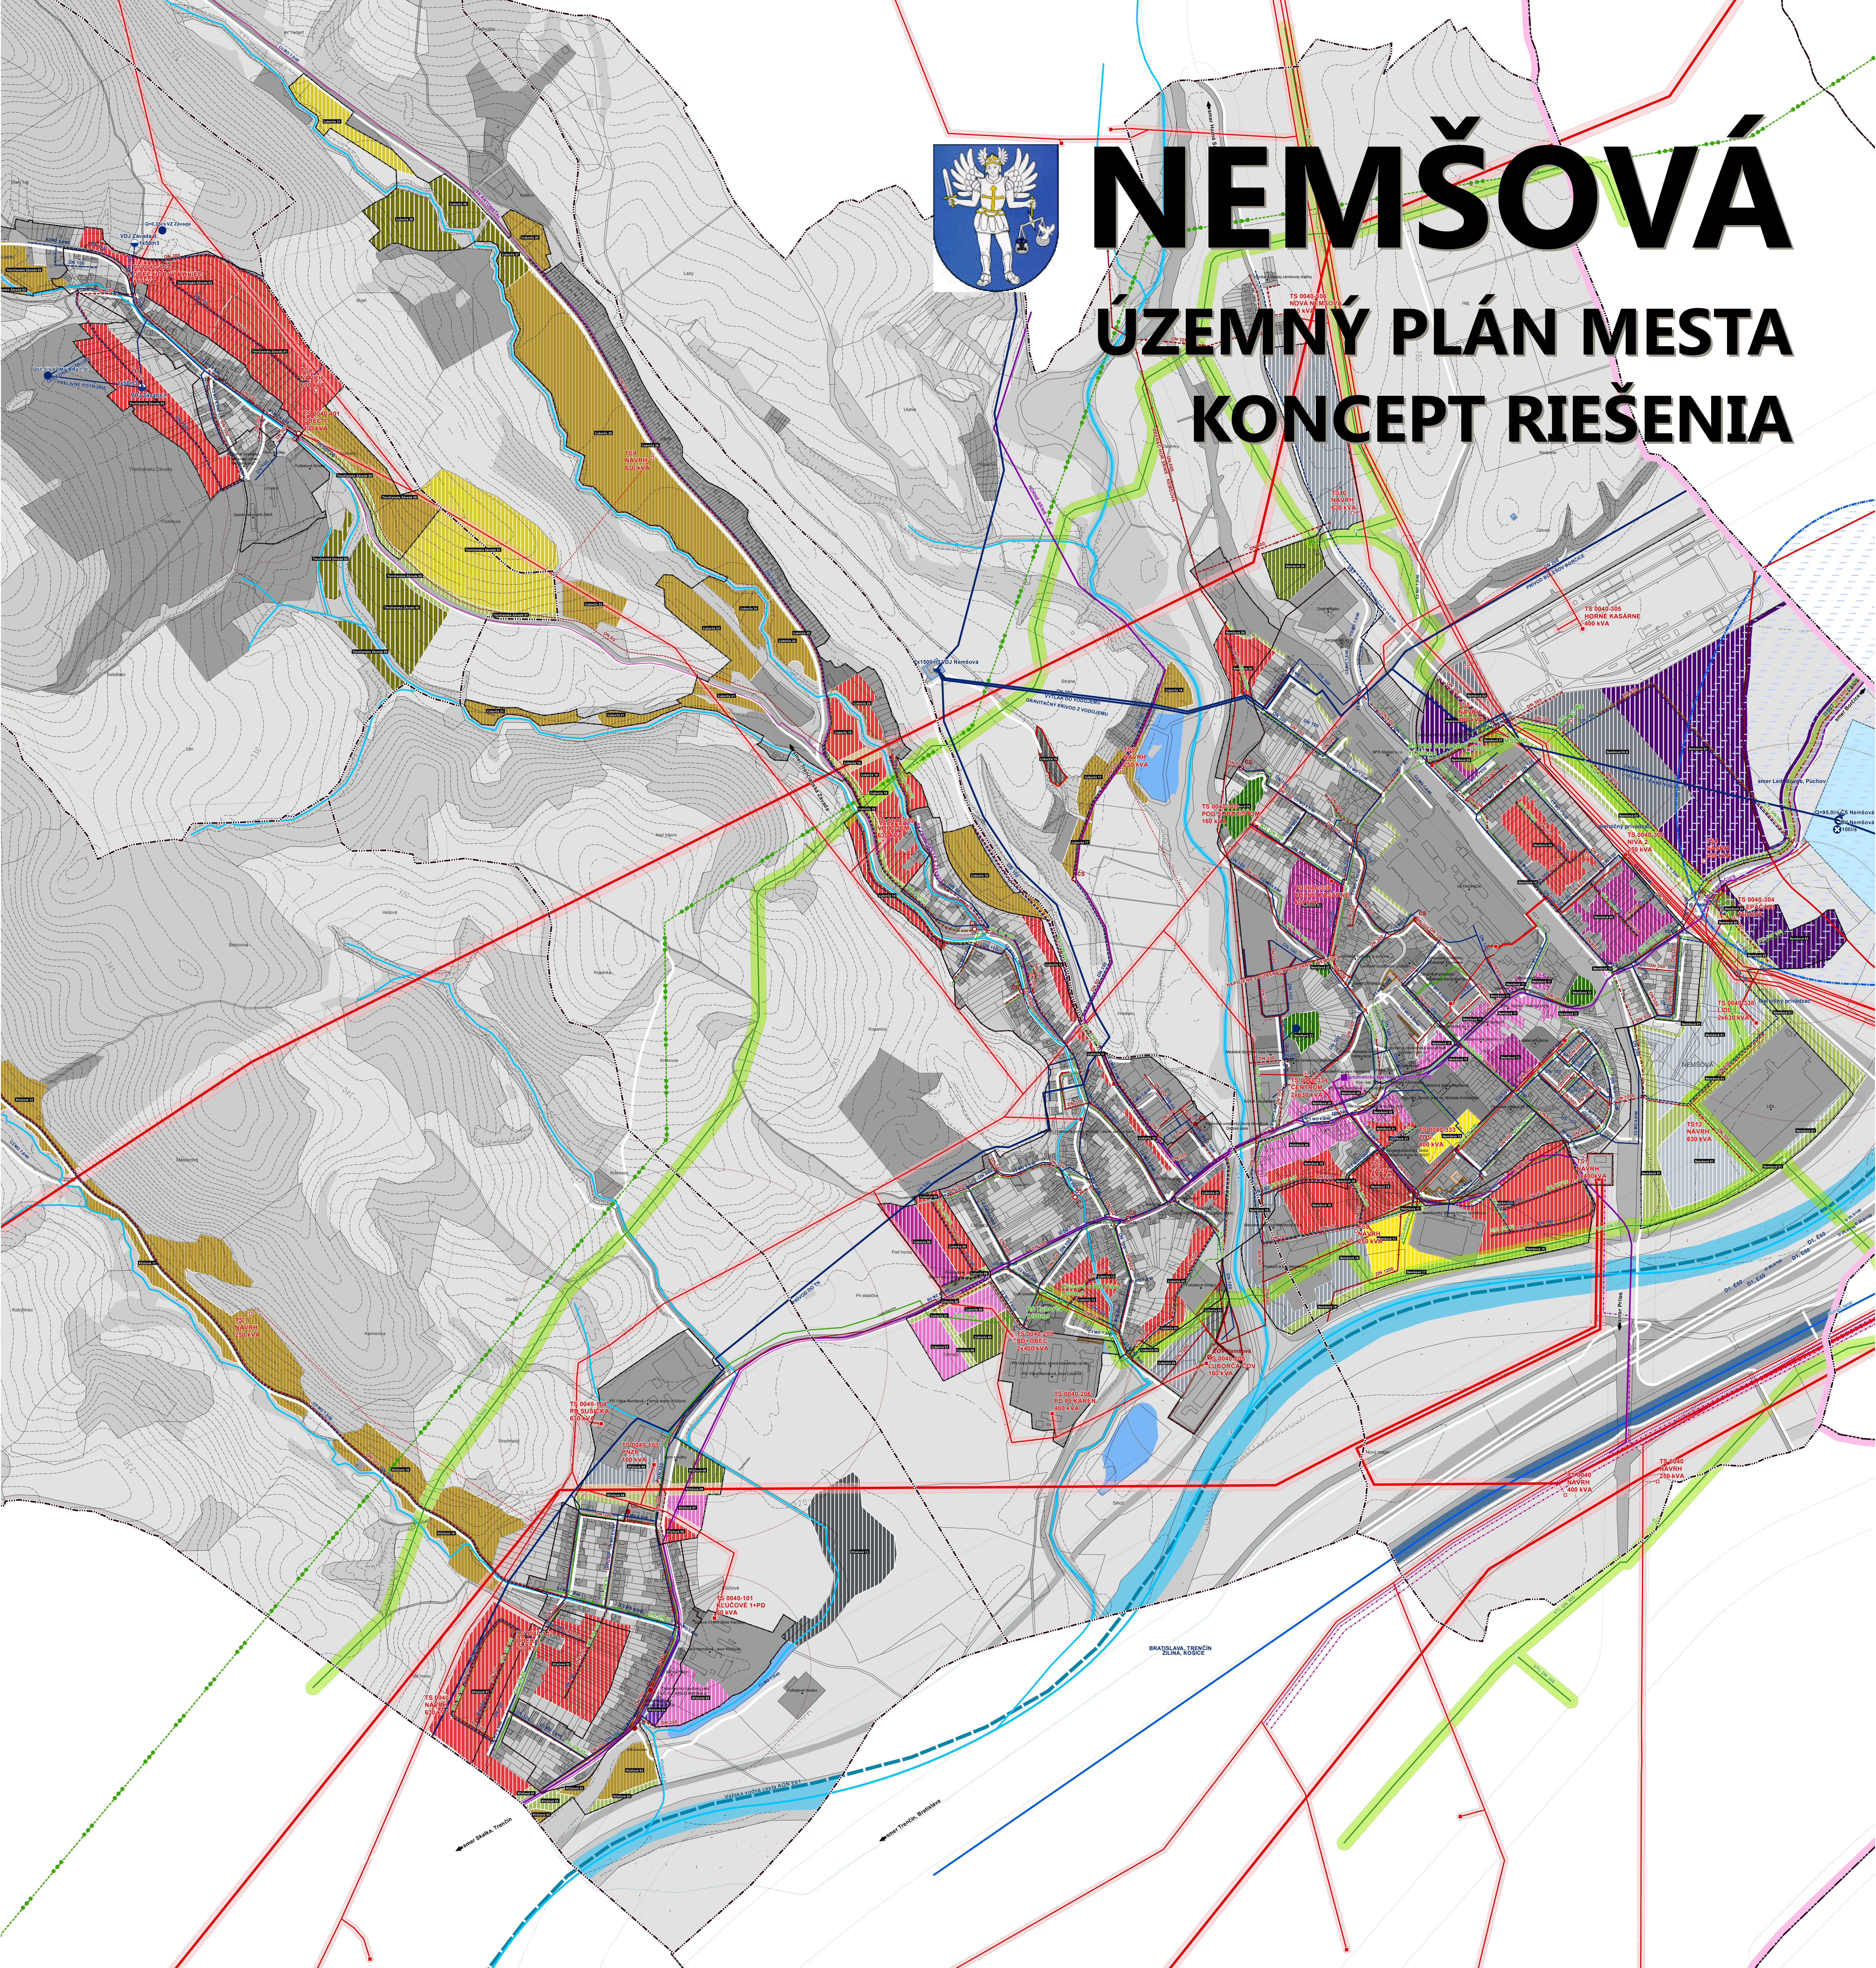

NEMŠOVÁ

ÚZEMNÝ PLÁN MESTA KONCEPT RIEŠENIA



Legenda

<p>STÁTNA HRANICA HRANICA OKRESU HRANICA KATASTRA HRANICA ZASTAVANÉHO ÚZEMIA (OBCE K. I. 1. 1990) HRANICA ZASTAVANÉHO ÚZEMIA - NÁVRH I</p> <p>OCHRANNÉ PÁSMA HYGIENICKE OCHRANNÉ PÁSMA CINTORÍNA HYGIENICKE OCHRANNÉ PÁSMA POĽNOHOSPODÁRSKEHO DVORA OCHRANNÉ A MANIPULAČNÉ PÁSMA VODNÝCH TOKOV A PŕOCH OCHRANNÉ PÁSMA LEŠA</p> <p>OCHRANNÉ PÁSMA ELEKTROVÝCH VEDENÍ A ZARIADENÍ PLYNOVOD A ZARIADENIA PLYNOVODU - OCHRANNÉ PÁSMA BEZPEČNOSTNÉ PÁSMA PLYNOVODU A RS</p> <p>CESTNÁ SIET' STAV CESTNÁ SIET' NÁVRH VAŽSKÁ VODNÁ CESTA - NÁVRH OCHRANNÉ PÁSMA DOPRAVY</p> <p>FLUNKČNÉ PŕOCHY OBYTNÉ ÚZEMIE PŕOCHY BÝVANIA V RODINNÝCH DOMOCH PŕOCHY BÝVANIA V BYTOVÝCH DOMOCH MALOPODLAŽNÝCH PŕOCHY BÝVANIA V BYTOVÝCH DOMOCH VIACPODLAŽNÝCH</p> <p>ZMIEŠANÉ ÚZEMIE A OBYTNÁ VYBAVENOSŤ PŕOCHY POLYFUNKČNÉ - BÝVANIE A OBYTNÁ VYBAVENOSŤ PŕOCHY VEREJNEJ OBYTNÉJ VYBAVENOSŤ PŕOCHY Komerčnej OBYTNÉJ VYBAVENOSŤ</p> <p>REKREAČNÉ ÚZEMIE PŕOCHY EKOTURISTIKY A AGROTURISTIKY STAV PŕOCHY ŠPORTU A TEĽOVÝCHOVY PŕOCHY REKREAČIE A CESTOVNÉHO RUCHU ZÁHRADKÁRSKE OSADY (ZO)</p> <p>VÝROBNÉ ÚZEMIE PŕOCHY POĽNOHOSPODÁRSKEJ VÝROBY A SLUŽIEB PŕOCHY POĽNOHOSPODÁRSKEJ VÝROBY A SLUŽIEB, ZVŕOŠŤNÁ VÝROBA PŕOCHY SKLADOVÉHO HOSPODÁRSTVA A DISTRIBÚCIE</p>	<p>PŕOCHY KOMUNÁLNEJ, DROBNEJ VÝROBY A SLUŽIEB PŕOCHY PREMISELNEJ VÝROBY, ŤAŽKÝ PRIEMYSEL</p> <p>DOPRAVA PŕOCHY A ZARIADENIA CESTNEJ DOPRAVY PEŠÁ A CYKLISTICKÁ DOPRAVA, VEREJNÉ PŘESTRANSTVO, ZASTÁVKY PHD POĽNÁ A LEŠNÁ CESTA STATICKÁ DOPRAVA - PARKOVISKO STATICKÁ DOPRAVA - HROMADNÉ GARÁŽE</p> <p>TECHNICKÁ INFRAŠTRUKTÚRA PŕOCHY A ZARIAD. ODPAD. HOSP. ZARIADENIE ZHODNOCOVANIA ODPADU PŕOCHY A ZARIADENIA ENERGETIKY, ZASOBOVANIE ELEKTROCKOU ENERGIU PŕOCHY A ZARIADENIA CENTRÁLNEHO ZASOBOVANIA TEPLOM PŕOCHY A ZARIADENIA VĕH. ODKANALIZOVANIE A ČISTENIE ODPADOVÝCH VOD PŕOCHY A ZARIADENIA VĕH. ZASOBOVANIE VODOU PŕOCHY A ZARIADENIA ODPADOVÉHO HOSPODÁRSTVA, ZBER ODPADU OSTATNÉ PŕOCHY A ZARIADENIA TECHNICKÉJ INFRAŠTRUKTÚRY</p> <p>ZELEŇ PARKOVÁ ZELEŇ CINTORIN ZELEN ZÁHRAD ZELEN OSTATNÁ SPRIEVODNÁ LÍNIÁ A IZOĽAČNÁ ZELEŇ KOMUNIKÁCIÍ NELEŠNÉ DREVNINÁ VEGETÁCIA (NDV) LEŠA</p> <p>POĽNOHOSPODÁRSKA PŕOČA ORNÁ PŕOČA, VEĽKOBĽOKOVÁ ORNÁ PŕOČA, MALOĽOKOVÁ SPRIEVODNÁ LÍNIÁ A IZOĽAČNÁ ZELEŇ KOMUNIKÁCIÍ TRIVÁLE TRÁVNÉ PORASTY TRIVÁLE TRÁVNÉ PORASTY S PRVKAMI NDV</p> <p>VODNÉ HOSPODÁRSTVO VODNÉ PŕOCHY A TOKY, JAZERO VODNÉ PŕOCHY A TOKY, TOK VODNÝ KANÁL OCHRANNÁ HRÁDZA</p> <p>OSTATNÉ ÚZEMIE PŕOCHY OSTATNÉ</p>	<p>ROZVOJOVÉ PŕOCHY OBYTNÉ ÚZEMIE PŕOCHY BÝVANIA V BYTOVÝCH DOMOCH MALOPODLAŽNÝCH, NÁVRH PŕOCHY BÝVANIA V RODINNÝCH DOMOCH, NÁVRH PŕOCHY BÝVANIA V RODINNÝCH DOMOCH, VÝHLAD PŕOCHY POLYFUNKČNÉ - OBYTNÁ VYBAVENOSŤ PŕOCHY POLYFUNKČNÉ - BÝVANIE A VYBAVENOSŤ, NÁVRH PŕOCHY POLYFUNKČNÉ - OBYTNÁ VYBAVENOSŤ A OBSLUHA, NÁVRH PŕOCHY POLYFUNKČNÉ - OBYTNÁ VYBAVENOSŤ, DISTRIBÚCIA A SKLADOVANIE, NÁVRH PŕOCHY POLYFUNKČNÉ - OBYTNÁ VYBAVENOSŤ, DISTRIBÚCIA A SKLADOVANIE, VÝHLAD PŕOCHY POLYFUNKČNÉ - REKREAČIA A OBYTNÁ VYBAVENOSŤ, NÁVRH</p> <p>REKREAČNÉ ÚZEMIE PŕOCHY REKREAČIE A CESTOVNÉHO RUCHU, NÁVRH PŕOCHY REKREAČIE A CESTOVNÉHO RUCHU, VÝHLAD OCHATOVÉ OSADY (OHO), NÁVRH REKREAČIA V PRÍRODNOM PŘESTREDÍ, NÁVRH REKREAČIA V PRÍRODNOM PŘESTREDÍ, VÝHLAD PŕOCHY ŠPORTU A TEĽOVÝCHOVY, NÁVRH PŕOCHY REKREAČIE - EKOTURISTIKA A AGROTURISTIKA, NÁVRH</p> <p>VÝROBNÉ ÚZEMIE PŕOCHY PREMISELNEJ VÝROBY, NÁVRH PŕOCHY PREMISELNEJ VÝROBY, VÝHLAD PŕOCHY KOMUNÁLNEJ, DROBNEJ VÝROBY A SLUŽIEB, NÁVRH PŕOCHY KOMUNÁLNEJ, DROBNEJ VÝROBY A SLUŽIEB, VÝHLAD PŕOCHY SKLADOVÉHO HOSPODÁRSTVA A DISTRIBÚCIE, NÁVRH PŕOCHY SKLADOVÉHO HOSPODÁRSTVA A DISTRIBÚCIE, VÝHLAD PŕOCHY SKLADOVÉHO HOSPODÁRSTVA A DISTRIBÚCIE, NÁVRH PŕOCHY POĽNOHOSPODÁRSKEJ VÝROBY A SLUŽIEB, NÁVRH</p> <p>ZELEŇ VEREJNÁ PARKOVÁ ZELEŇ, NÁVRH VEREJNÁ PARKOVÁ ZELEŇ, VÝHLAD CINTORIN, NÁVRH CINTORIN, VÝHLAD SPRIEVODNÁ LÍNIÁ A IZOĽAČNÁ ZELEŇ, NÁVRH SPRIEVODNÁ LÍNIÁ A IZOĽAČNÁ ZELEŇ, VÝHLAD</p> <p>DOPRAVA STATICKÁ DOPRAVA (PHD), NÁVRH TECHNICKÁ INFRAŠTRUKTÚRA PŕOCHY TECHNICKÉJ INFRAŠTRUKTÚRY - ODPADOVÉ HOSPODÁRSTVO, NÁVRH</p>	<p>VODOVODNÁ SIET' VEREJNÁ PRIVÁDZACE POTRUBIE, STAV ZASOBOVACIE POTRUBIE, STAV ROZVÁDZACE POTRUBIE, STAV ROZVÁDZACE POTRUBIE, NÁVRH</p> <p>ZMIEŠANÉ ÚZEMIE A OBYTNÁ VYBAVENOSŤ VODNÝ ZDROJ ZARIADENIA VODOVODNEJ SIETI ČERPAČKA STANICA ÚPRAVNÁ VODY VODOJEM</p> <p>PHD VODÁRENSKEHO ZDROJA PHD I. STUPEŇ PHD II. STUPEŇ PHD - NÁVRH</p> <p>KANALIZAČNÁ SIET' VEREJNÁ GRAVITAČNÉ POTRUBIE, STAV GRAVITAČNÉ POTRUBIE, NÁVRH GRAVITAČNÉ POTRUBIE, REKONŠTRUKCIA VÝTLAČNÉ POTRUBIE, STAV VÝTLAČNÉ POTRUBIE, NÁVRH</p> <p>ZARIADENIA KANALIZAČNEJ SIETI ČERPAČKA STANICA (ČS), STAV ČERPAČKA STANICA (ČS), NÁVRH ČOV, STAV</p>	<p>DIAĽKOVÉ TELEKOMUNIKAČNÉ KÁBLE VET DIAĽKOVÝ TELEKOMUNIKAČNÝ KÁBEL, VET, STAV DIAĽKOVÝ OPTICKÝ TELEKOMUNIKAČNÝ KÁBEL, VET, STAV</p> <p>TELEKOMUNIKAČNÁ SIET' DIAĽKOVÝ OPTICKÝ KÁBEL (DOK) DIAĽKOVÝ OPTICKÝ KÁBEL (OK) MESTNÝ KÁBEL (MK) AUTOMATICKÁ TELEFÓNNA ÚSTREDNÁ (ATÚ) ZÁKLADOVÁ STANICA MOBILNEJ SIETI</p> <p>ELEKTRIČKÁ SIET' ELEKTRIČKÁ ENERGIJA, VĕN, NÁVRH ELEKTRIČKÁ ENERGIJA, VĕN, STAV ELEKTRIČKÁ ENERGIJA, VĕN, STAV</p> <p>ZARIADENIA ELEKTRIČKEJ SIETI ELEKTRIČKÁ ENERGIJA, TRAFOSTANICA, NÁVRH ELEKTRIČKÁ ENERGIJA, TRAFOSTANICA, STAV ELEKTRIČKÁ ENERGIJA, TRAFOSTANICA, VÝMENA</p> <p>PLYNOVODNÁ SIET' PLYNOVOD, NTL, NÁVRH PLYNOVOD, NTL, STAV PLYNOVOD, NTL, NÁVRH PLYNOVOD, VTL, STAV PLYNOVOD, VTL, STAV</p> <p>ZARIADENIA PLYNOVODNEJ SIETI PLYN, TRASOVÝ ÚZAVER, STAV PLYN, PŘEPŕUŠŤAČIA STANICA, STAV PLYN, REGULÁČNÁ STANICA, STAV PLYN, REGULÁČNÁ STANICA, NÁVRH</p>
--	--	---	--	---