

M 1:5000

STAVOPROJEKT TRŇAVA
 ATÉLIÉR 203
 TREŇCÍN
ÚPN-SÚ
 ÚZEMNÝ PLÁN
 SÍDELNÉHO ÚTVARU
NEMŠOVÁ




LEGENDA

- | | | | |
|--|--------------------------------------|--|------------------------------|
| | BY ROZVOJOVÉ PLOCHY | | LESNÉ PORASTY |
| | MERIEŇNÉ ÚZEMIE | | MIEŠANÉ LÍSKOVITÉ PORASTY |
| | BY ZASTAVOVÉ PLOCHY | | OCHRANNÁ ZELEN' |
| | REKREAČNO ŠPORT PLOCHY | | OCHRANÁ ZELEN' PRIEM. ZÁVODU |
| | DIALNICA D.I. | | VODNÉ TOKY |
| | KOMUNIKÁCIA I. STUPNE | | |
| | MERIEŇNÉ KOMBINÁCIE | | |
| | PLOCHY JRD VÝMERA | | |
| | VEREJNÉ SMETISKO | | |
| | ČOV A TRAFU | | |
| | ZARIADENIE UX | | |
| | MJV | | |
| | UTRANILAN S VAZBOU NA PRÍSLUŠNÉ OBCE | | |
| | ČSD OCHRANNÉ PÁSMO | | |
| | VRSTEVNICE | | |


- | | |
|--|----------------------------------------------------|
| | HRANICA POVODIA ZBERAČU |
| | ČERPAČIA STANICE |
| | VODOTM |
| | OCHRANNÉ PÁSMO VODNÝCH ZDROJOV I. STUPŇA E. STUPŇA |
| | HLAVNÉ VODOVODNÉ RADY |
| | PLOCHY VODOVODSP. ZARIAD. NA ZRUSENIE |
| | OCHRANNÉ HRÁDZE I. ETAPA |
| | OCHRANNÉ HRÁDZE JESTV. |
| | ZATAPANÉ ÚZEMIE Q 100- 224,72 m.m. - VÁH |
| | PREČERPAČIA STANICA ODPADOVÝCH VÔD |
| | ČOV 25000 kv v6 |
| | HL. KANALIZAČNÉ ZBERAČE JESTV. |
| | HL. KANALIZAČNÉ ZBERAČE NÁVRH |
| | PRELOŽKA MEYSKÉHO NÁHONU A RÁDOLU |
| | NTL PLYNOVOD |
| | STL PLYNOVOD |
| | VTL PLYNOVOD |
| | ZRUSENÝ PLYNOVOD |

OKRESNÝ ÚRAD VÝBOR
 TREŇCÍN
 Týmto súhlasím s týmto návrhom územného plánu sídelného útvaru Nemšová a súhlasím s tým, že tento návrh bude schválený a vykonávaný v súlade s týmto územným plánom.
 Dátum: 30. Jan. 1990
 Mesto: Treňcín
 Ing. KOBZA

HL. ARCH. PROJEKTU		ING. KOBZA	
ZODP. PROJ.	VYPRACOVAL	KRESLIL	KONTROLOVAL
HL. ARCH. BUCHA	KUNOVÁ	KUNOVÁ	KUNOVÁ
HL. ARCH. PROJ.	ING. ARCH. BUCHA	ING. ARCH. BUCHA	ING. ARCH. BUCHA
ORIGIN. PROJEKTU	ARCHITEKTURA	STUPEN	ATÉLIÉR 203
ORIGIN. VÝKRESU	SÍRSIE VZŤAHY	ORIG. SÚ	TREŇCÍN
NAZOV A MESTO STAVBY	ÚPN-SÚ NEMŠOVÁ - NÁVRH	DATUM	1. 86.
INVESTOR	ONV-OV A ÚP. TREŇCÍN	FORMÁT	184 C
		C. ZAK.	6330058
		AR. ZAK.	
		MERKA	1:5000
		ČÍSLO	3
		VÝK.	

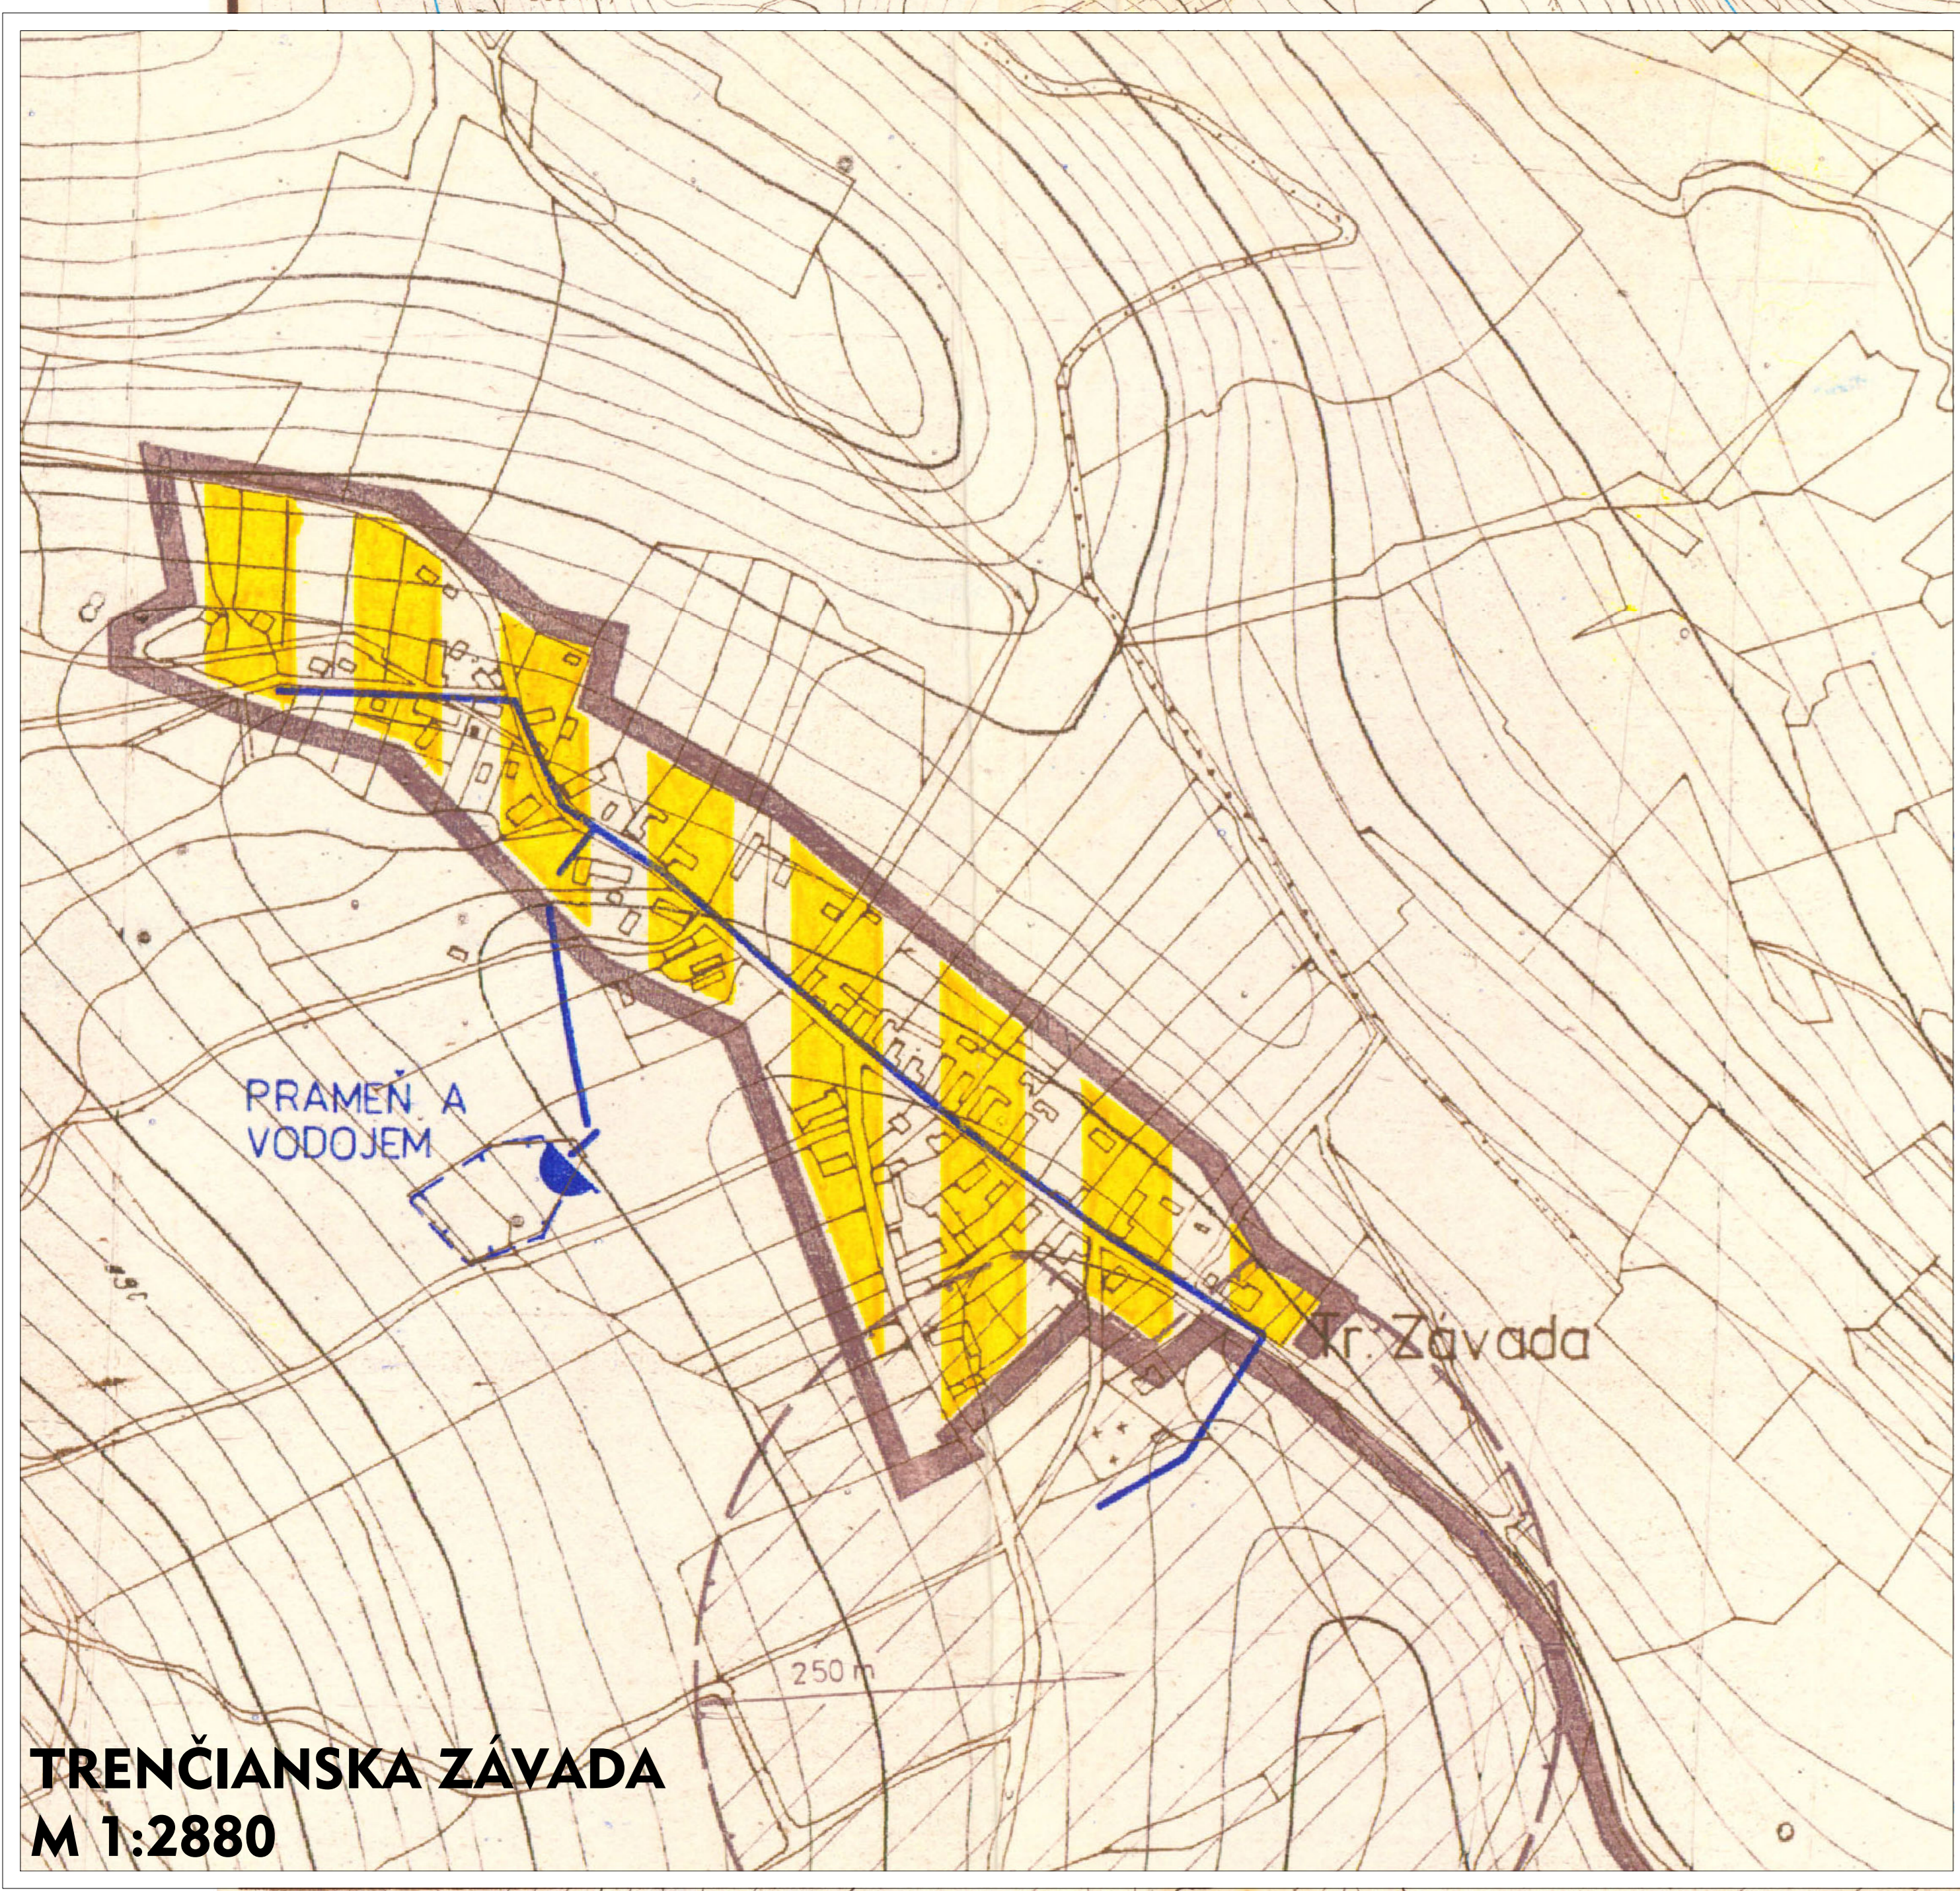

TRENČIANSKA ZÁVADA
 M 1:2880

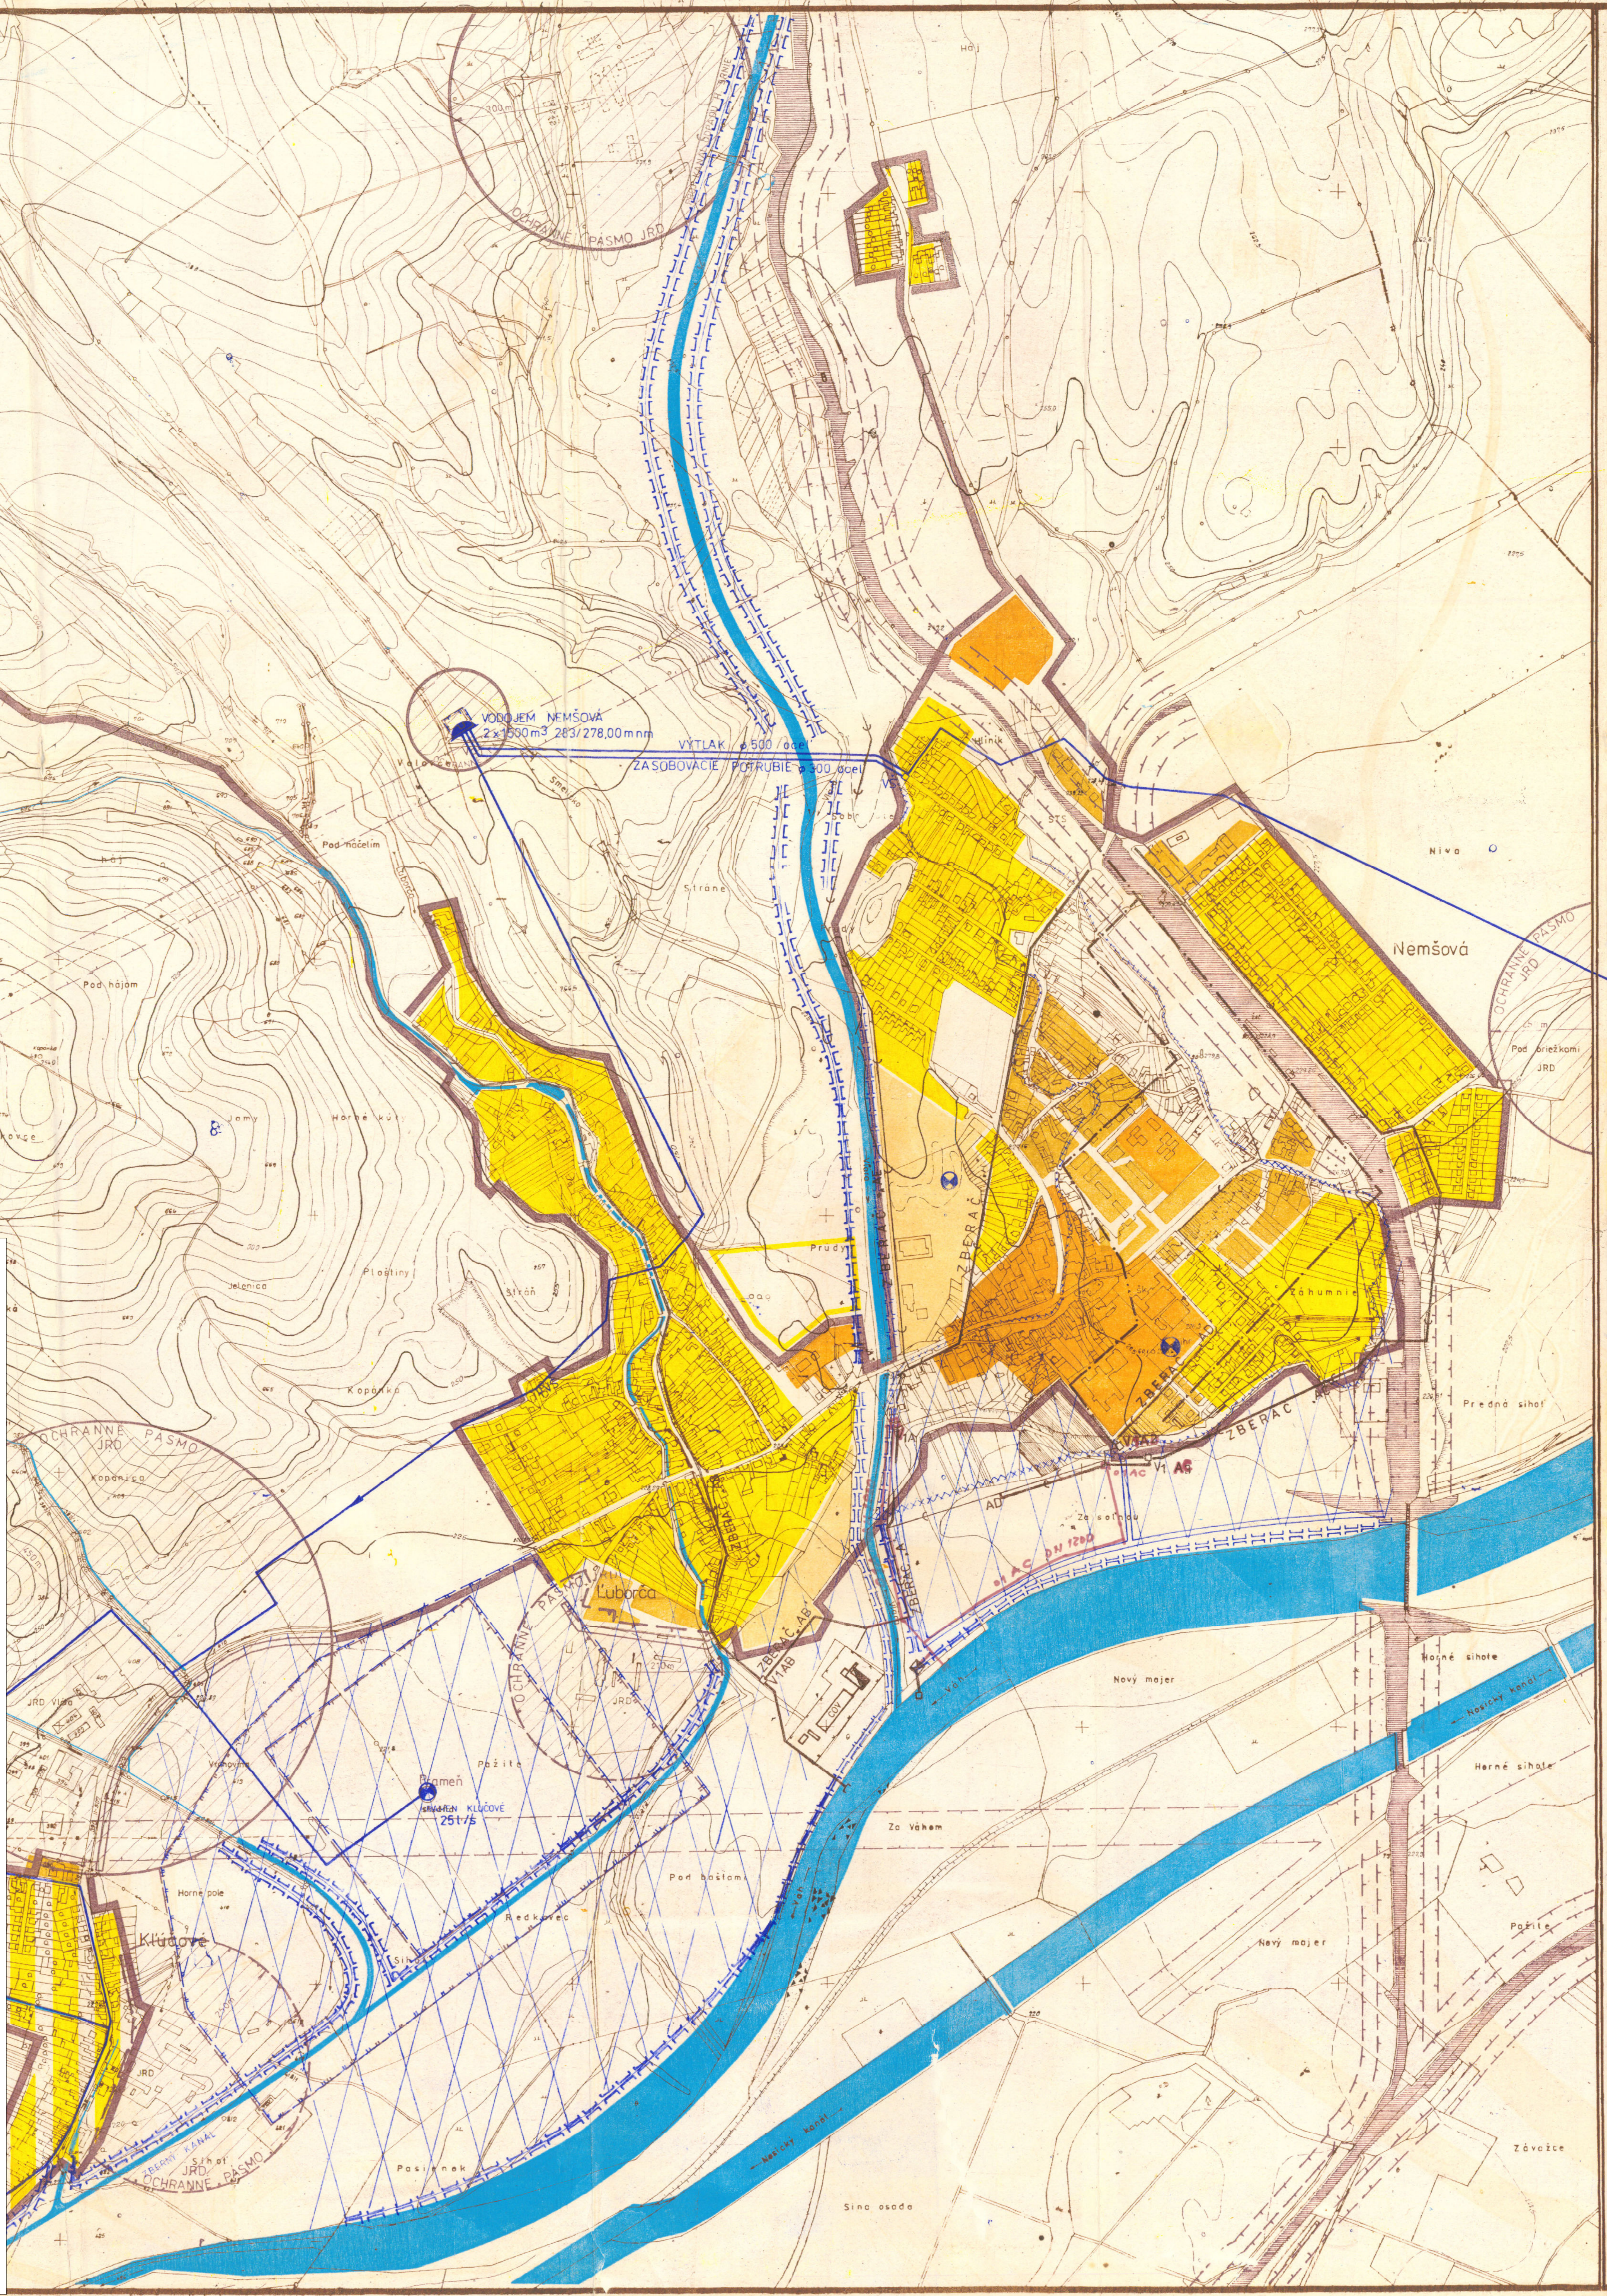

NEMŠOVÁ
 M 1:5000