


NEMŠOVÁ

ÚZEMNÝ PLÁN MESTA KONCEPT RIEŠENIA

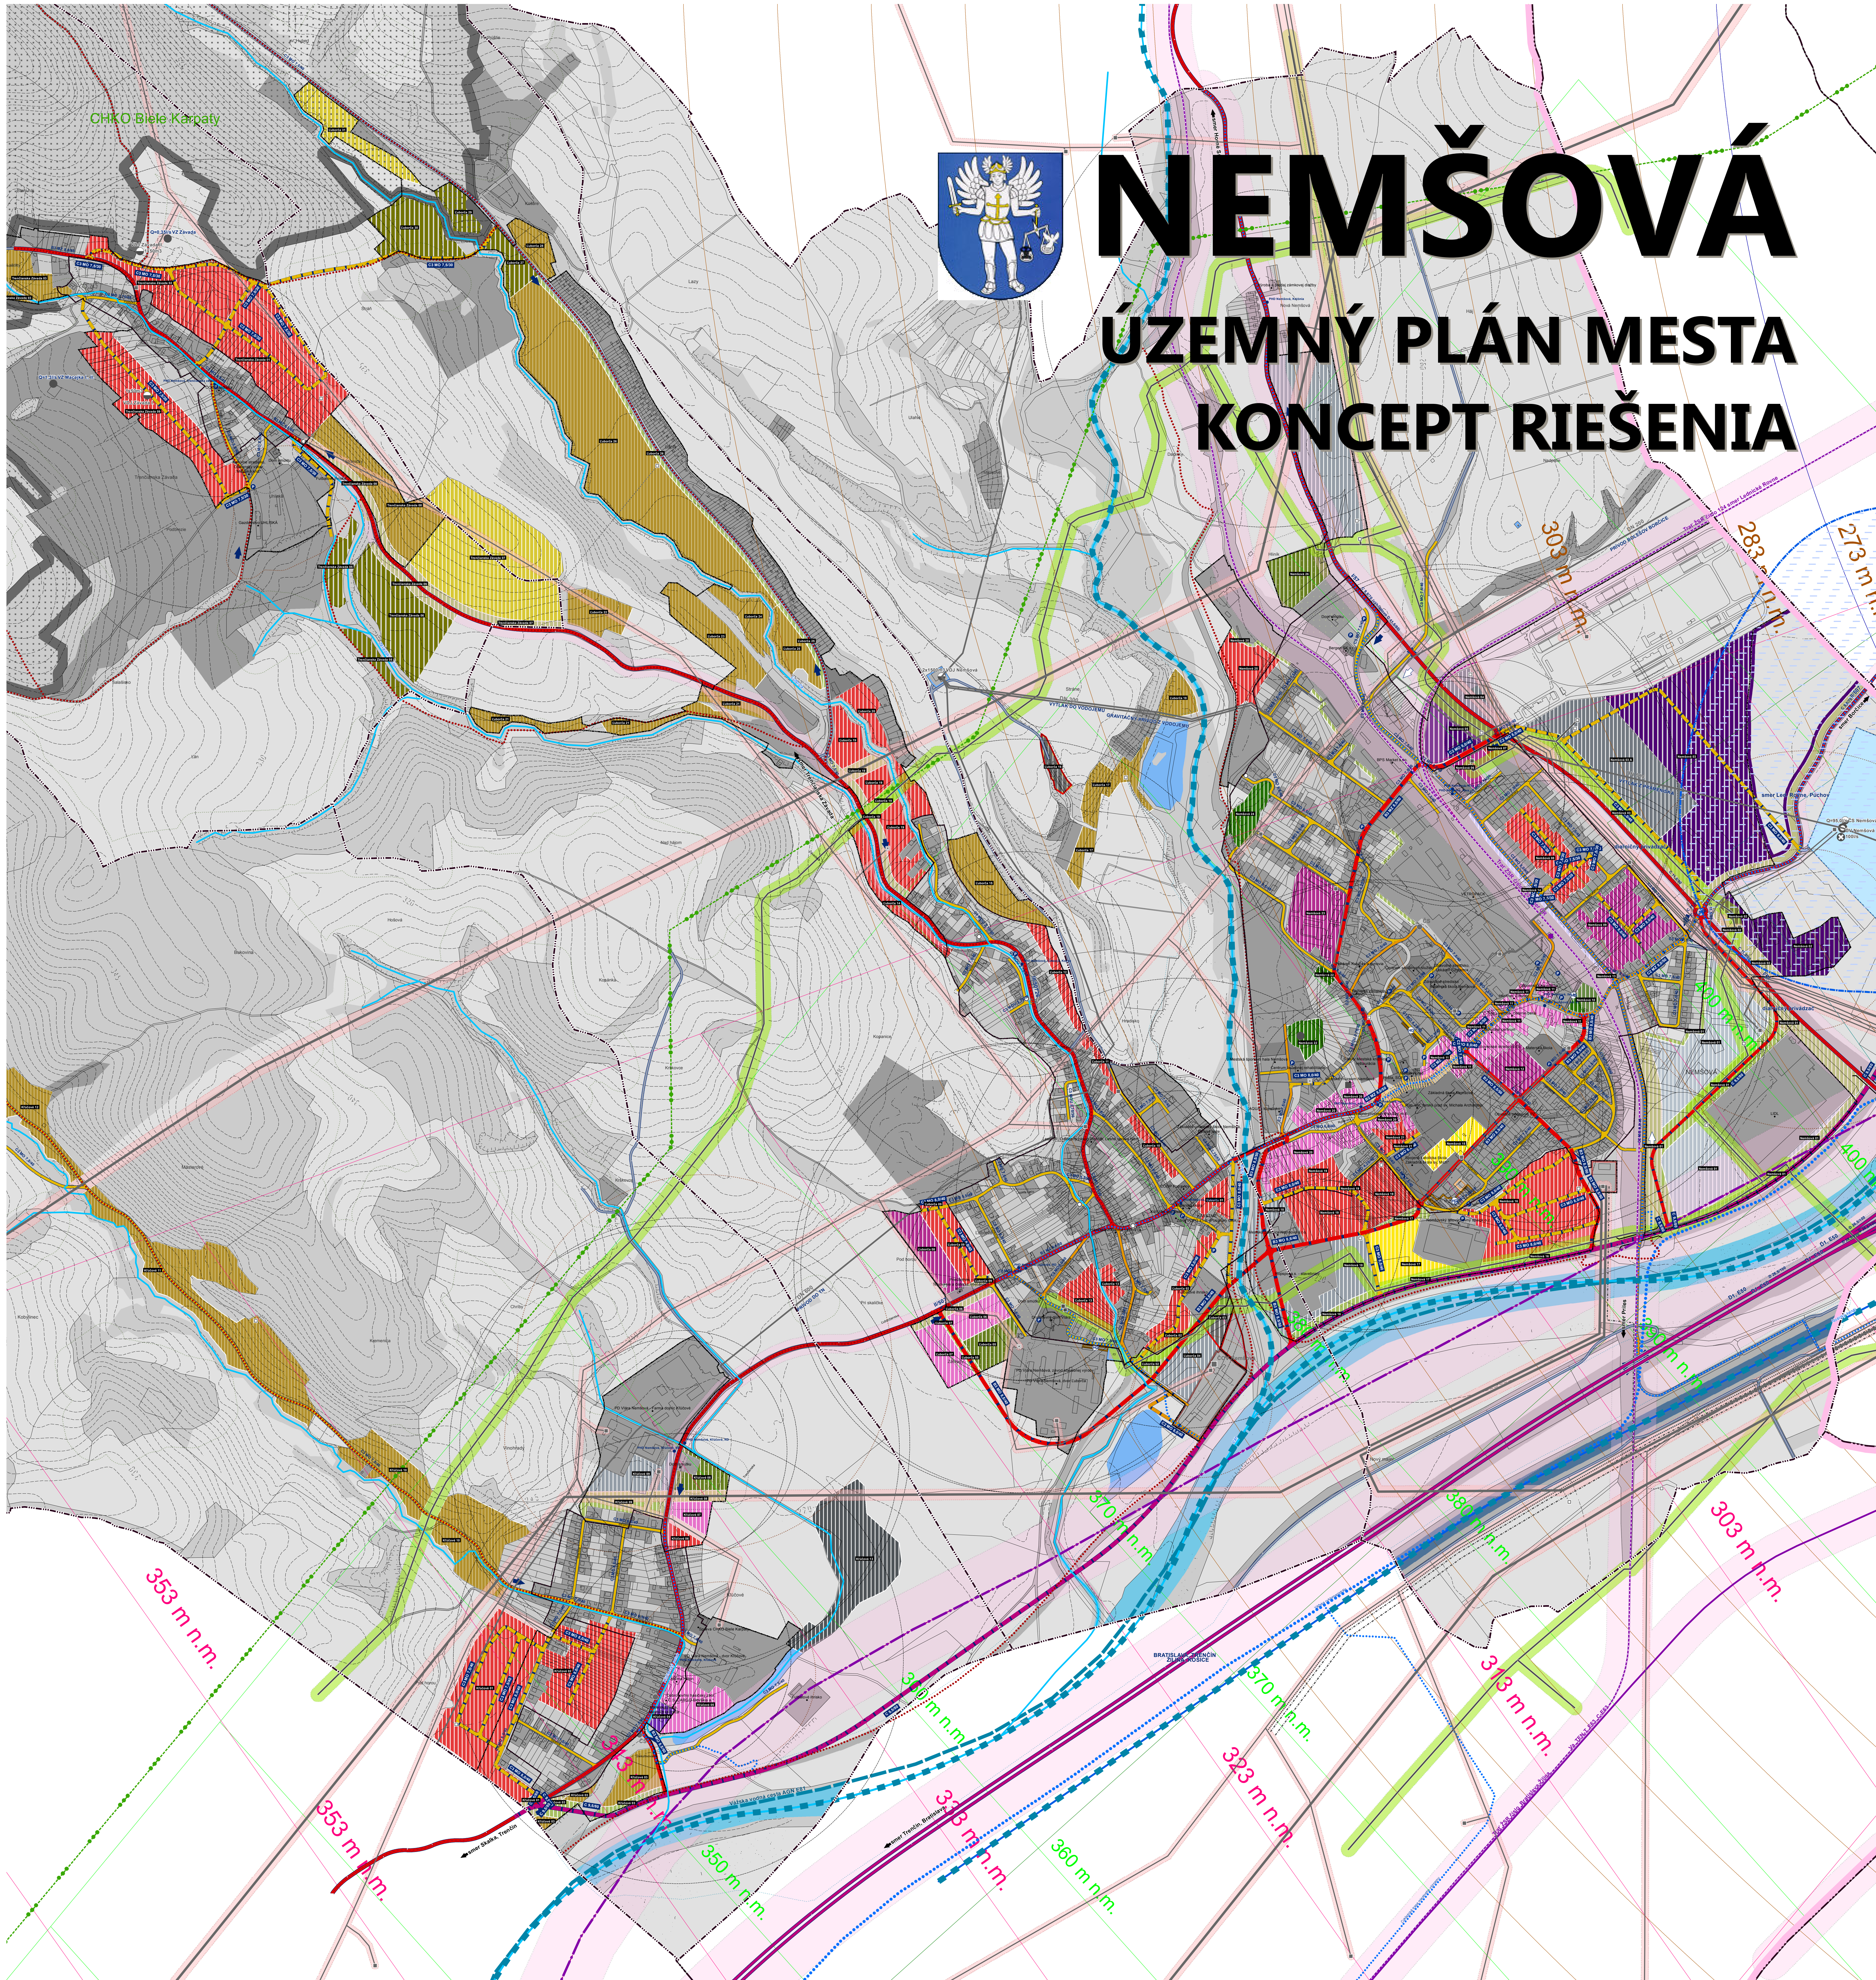

Legenda

<p>STÁTNÁ HRANICA</p> <p>HRANICA OKRESU</p> <p>HRANICA OBCE</p> <p>HRANICA KATASTRA</p> <p>HRANICA ZASTAVANÉHO ÚZEMIA OBCE K. I. 1. 1990</p> <p>HRANICA ZASTAVANÉHO ÚZEMIA - NÁVRH I</p> <p>HRANICA ZASTAVANÉHO ÚZEMIA - NÁVRH II</p> <p>OCHRANNÉ PÁSMA</p> <p>HYGIENICKE OCHRANNÉ PÁSMA CINTORINA</p> <p>HYGIENICKE OCHRANNÉ PÁSMA POĽNOHOSPODÁRSKEHO DVORA</p> <p>OCHRANNÉ A MANIPULAČNÉ PÁSMA VODNÝCH TOKOV A PLOCH</p> <p>OCHRANNÉ PÁSMA LEŠA</p> <p>CHRÁNENÁ KRAJINNÁ OBLASŤ (CHKO)</p> <p>ÚZEMIA EURÓPSKEHO VÝZNAMU (UEV)</p> <p>CHRÁNENÉ VŤÁČE ÚZEMIA (CHVÚ)</p>	<p>TECHNICKÁ INFRAŠTRUKTÚRA</p> <p>ELEKTROČIKA ENERGIA, VN. NÁVRH</p> <p>ELEKTROČIKA ENERGIA, VVN. STAV</p> <p>ELEKTROČIKA ENERGIA, VVN. STAV</p> <p>ELEKTROČIKA ENERGIA, TRAFOSTANICA, NÁVRH</p> <p>ELEKTROČIKA ENERGIA, TRAFOSTANICA, STAV</p> <p>ELEKTROČIKA ENERGIA, TRAFOSTANICA, VYMEŇA</p> <p>OCHRANNÉ PÁSMA ELEKTROČIČKOVÝCH VEDENÍ A ZARIADENÍ</p> <p>DIALKOVÝ TELEKOMUNIKAČNÝ KÁBEL VET STAV</p> <p>DIALKOVÝ OPTICKÝ TELEKOMUNIKAČNÝ KÁBEL VET STAV</p> <p>AUTOMATICKÁ TELEFONNÁ ÚSTREDA (ATU)</p> <p>ZÁKLADNOVÁ STANICA MOBILNEJ SIEŤE</p> <p>PLYN, REGULÁČNÁ STANICA, STAV</p> <p>PLYN, REGULÁČNÁ STANICA, NÁVRH</p> <p>PLYNOVOD, NTL, STAV</p> <p>PLYNOVOD, VTL, STAV</p> <p>PLYNOVOD, STL, STAV</p> <p>TRANZITNÝ PLYNOVOD - NÁVRH</p> <p>PLYNOVOD A ZARIADENIA PLYNOVODU, OCHRANNÉ PÁSMA</p> <p>BEZPEČNOSTNÉ PÁSMA PLYNOVODU A RS</p> <p>CERPAČIA STANICA (CS), STAV</p> <p>CERPAČIA STANICA (CS), NÁVRH</p> <p>ČOV, STAV</p> <p>PRIVÁDZACE POTRUBIE, STAV</p> <p>ZÁSOBOVACE POTRUBIE, STAV</p> <p>ROZVÁDZACE POTRUBIE, STAV</p> <p>ROZVÁDZACE POTRUBIE, NÁVRH</p> <p>VODNÝ ZDROJ</p> <p>CERPAČIA STANICA</p> <p>UPRAVŇA VODY</p> <p>VODOJEM</p> <p>PHO I. STUPEŇ</p> <p>PHO II. STUPEŇ</p> <p>VODOHOSPODÁRSKY VÝZNAMNÝ TOK</p>	<p>CESTNÁ SIET' - NÁVRH</p> <p>MOST</p> <p>EXTRAVILÁNOVÉ KOMUNIKÁCIE</p> <p>PEŠIA ZÓNA, NÁVRH</p> <p>CESTA I. TREDY, NÁVRH</p> <p>CESTA II. TREDY, NÁVRH</p> <p>MESTNÉ KOMUNIKÁCIE ZBERNÉ</p> <p>FUNKČNÁ TREDA B2 A B3, NÁVRH</p> <p>MESTNÉ KOMUNIKÁCIE OBLUŽNÉ</p> <p>FUNKČNÁ TREDA C2, NÁVRH</p> <p>FUNKČNÁ TREDA C3, NÁVRH</p> <p>ÚČELOVÉ KOMUNIKÁCIE</p> <p>ÚČELOVÁ KOMUNIKÁCIA, NÁVRH</p> <p>CESTNÁ SIET' STAV</p> <p>EXTRAVILÁNOVÉ KOMUNIKÁCIE</p> <p>DIALNICA</p> <p>RYCHLOSTNÁ CESTA</p> <p>CESTA I. TREDY</p> <p>CESTA II. TREDY</p> <p>CESTA III. TREDY</p> <p>MESTNÉ KOMUNIKÁCIE ZBERNÉ</p> <p>FUNKČNÁ TREDA B2</p> <p>FUNKČNÁ TREDA B3</p> <p>MESTNÉ KOMUNIKÁCIE OBLUŽNÉ</p> <p>FUNKČNÁ TREDA C2</p> <p>FUNKČNÁ TREDA C3</p> <p>MESTNÉ KOMUNIKÁCIE NEMOTORISTICKÉ</p> <p>FUNKČNÁ TREDA D1 - UPOKOJENÁ KOMUNIKÁCIA</p> <p>FUNKČNÁ TREDA D2/D3</p> <p>ÚČELOVÉ KOMUNIKÁCIE</p> <p>ÚČELOVÁ KOMUNIKÁCIA</p> <p>POLNÁ CESTA, LEŠNÁ CESTA</p> <p>BEZPEČNOSTNÉ A OCHRANNÉ PÁSMA LETISK</p>	<p>CYKLISTICKÁ TRASA MESTNEHO VÝZNAMU, NÁVRH</p> <p>CYKLISTICKÁ TRASA MESTNEHO VÝZNAMU, STAV</p> <p>VÁŽSKÁ CYKLOMAGISTRÁLA, STAV</p> <p>HLAVNÝ DOPRAVNÝ VSTUP DO ÚZEMIA</p> <p>VEDUŠÍ DOPRAVNÝ VSTUP DO ÚZEMIA</p> <p>IZOCHRANNÝ PEŠEJ DOSTUPNOSTI</p> <p>HROMADNÉ GARÁŽE</p> <p>PARKOVISKO</p> <p>ŽELEZNIČNÁ STANICA (ZŠT)</p> <p>ŽELEZNIČNÁ ZASTÁVKA</p> <p>ZASTÁVKA PRÍMESTSKEJ/HROMADNEJ DOPRAVY (PHD)</p> <p>VRT VYSOKORYCHLOSTNÁ ŽELEZNIČNÁ TRAT' - VÝHĽAD</p> <p>ŽELEZNIČNÁ TRAT' MODERNIZÁCIA, STAV</p> <p>ŽELEZNIČNÁ TRAT' - MODERNIZÁCIA</p> <p>VÁŽSKÁ VODNÁ CESTA - NÁVRH</p> <p>OCHRANNÉ PÁSMA DOPRAVY</p> <p>FUNKČNÉ PLOCHY</p> <p>OBYTNÉ ÚZEMIE</p> <p>PLOCHY BÝVANIA V BYTOVÝCH DOMOCH</p> <p>PLOCHY BÝVANIA V BYTOVÝCH DOMOCH MALOPOLOŽANÝCH</p> <p>PLOCHY BÝVANIA V BYTOVÝCH DOMOCH VIAPODĽAŽNÝCH</p> <p>ZMIEŠANÉ ÚZEMIE A OBYČIANSKA VYBAVENOSŤ</p> <p>PLOCHY POLYFUNKČNÉ - BÝVANIE A OBYČIANSKA VYBAVENOSŤ</p> <p>PLOCHY VEREJNEJ OBYČIANSKEJ VYBAVENOSŤI</p> <p>PLOCHY KOMERČNEJ OBYČIANSKEJ VYBAVENOSŤI</p> <p>REKREAČNÉ ÚZEMIE</p> <p>PLOCHY EKOTURISTIKY A AGROTURISTIKY, STAV</p> <p>PLOCHY ŠPORTU A TEOLOVÝCHOVY</p> <p>PLOCHY REKREAČIE A CESTOVNÉHO RUCHU</p> <p>ZÁHRADKÁRSKE OSADY (ZO)</p> <p>VÝROBNÉ ÚZEMIE</p> <p>PLOCHY POĽNOHOSPODÁRSKEJ VÝROBY A SLUŽIEB</p> <p>PLOCHY POĽNOHOSPODÁRSKEJ VÝROBY A SLUŽIEB, ZVOČIŠNÁ VÝROBA</p> <p>PLOCHY SKLADOVÉHO HOSPODÁRSTVA A DISTRIBÚCIE</p> <p>PLOCHY KOMUNÁLNEJ DROBNEJ VÝROBY A SLUŽIEB</p>	<p>PLOCHY PRÍMESTSKEJ VÝROBY, ŤAŽKÝ PRIEMYSEL</p> <p>DOPRAVA</p> <p>PLOCHY A ZARIADENIA CESTNEJ DOPRAVY</p> <p>PLOCHY A ZARIADENIA ŽELEZNIČNEJ DOPRAVY</p> <p>PEŠIA A CYKLISTICKÁ DOPRAVA, VEREJNÉ PRIESTRANSTVO, ZASTÁVKA PHD</p> <p>POLNÁ A LEŠNÁ CESTA</p> <p>STATIONÁR DOPRAVA - PARKOVISKO</p> <p>STATIONÁR DOPRAVA - HROMADNÉ GARÁŽE</p> <p>TECHNICKÁ INFRAŠTRUKTÚRA</p> <p>PLOCHY A ZARIAD. DOPRA. HOSP. ZARIADENIE ZHODNOCOVANIA ODPADU</p> <p>PLOCHY A ZARIADENIA ENERGETIKY, ZASOBOVANIE ELEKTROČIČKOU ENERGIU</p> <p>PLOCHY A ZARIADENIA CENTRÁLNEHO ZASOBOVANIE TEPLOM</p> <p>PLOCHY A ZARIADENIA VH, ODKANALIZOVANIE A ČISTENIE ODPADOVÝCH VÔD</p> <p>PLOCHY A ZARIADENIA VH, ZASOBOVANIE VODOU</p> <p>PLOCHY A ZARIADENIA GŔIPEHOVOHO HOSPODÁRSTVA, ZBER COPADU</p> <p>OSTATNÉ PLOCHY A ZARIADENIA TECHNICKÉJ INFRAŠTRUKTÚRY</p> <p>ZELEŇ</p> <p>PARKOVÁ ZELEŇ</p> <p>CINTORIN</p> <p>ZELEŇ ZÁHRAD</p> <p>ZELEŇ OSTATNÁ</p> <p>SPRÍEVDONÁ LÍNOVÁ A IZOĽAČNÁ ZELEŇ KOMUNIKÁČI</p> <p>NELEŠNÁ DREVINNÁ VEGETÁCIA (NDV)</p> <p>LES</p> <p>POĽNOHOSPODÁRSKA PŮDA</p> <p>ORNÁ PŮDA, VEĽKOBLOKOVÁ</p> <p>ORNÁ PŮDA, MALOBLOKOVÁ</p> <p>SPECIÁLNE KULTÚRY, CHMELNICE, STAV</p> <p>OVOCNÉ SÁDY</p> <p>TRVALÉ TRÁVNE PORASTY</p> <p>TRVALÉ TRÁVNE PORASTY S PRÍVKAMI NDV</p> <p>VODNÉ HOSPODÁRSTVO</p> <p>VODNÉ PLOCHY A TOKY, JAZERO</p> <p>VODNÉ PLOCHY A TOKY, TOK</p> <p>VODNÝ KANÁL</p> <p>OCHRANNA HRADZA</p> <p>OSTATNÉ ÚZEMIE</p> <p>PLOCHY OSTATNÉ</p> <p>ROZVOJOVÉ PLOCHY</p> <p>OBYTNÉ ÚZEMIE</p> <p>PLOCHY BÝVANIA V BYTOVÝCH DOMOCH MALOPOLOŽANÝCH</p> <p>PLOCHY BÝVANIA V BYTOVÝCH DOMOCH</p> <p>PLOCHY BÝVANIA V RODINNÝCH DOMOCH, VÝHĽAD</p> <p>PLOCHY BÝVANIA V RODINNÝCH DOMOCH, VÝHĽAD</p> <p>ZMIEŠANÉ ÚZEMIE A OBYČIANSKA VYBAVENOSŤ</p> <p>PLOCHY POLYFUNKČNÉ - BÝVANIE A VYBAVENOSŤ, NÁVRH</p> <p>PLOCHY POLYFUNKČNÉ - OBYČIANSKA VYBAVENOSŤ A OBLIHA, NÁVRH</p> <p>PLOCHY POLYFUNKČNÉ - OBYČIANSKA VYBAVENOSŤ A OBLIHA, VÝHĽAD</p> <p>PLOCHY POLYFUNKČNÉ - OBYČIANSKA VYBAVENOSŤ, DISTRIBÚCIA A SKLADOVANIE, NÁVRH</p> <p>PLOCHY POLYFUNKČNÉ - OBYČIANSKA VYBAVENOSŤ, DISTRIBÚCIA A SKLADOVANIE, VÝHĽAD</p> <p>PLOCHY POLYFUNKČNÉ - REKREAČIA A OBYČIANSKA VYBAVENOSŤ, NÁVRH</p> <p>ZMIEŠANÉ ÚZEMIE A OBYČIANSKA VYBAVENOSŤ</p> <p>PLOCHY OBYČIANSKEJ VYBAVENOSŤI, NÁVRH</p> <p>PLOCHY POLYFUNKČNÉ - BÝVANIE A VYBAVENOSŤ, NÁVRH</p> <p>PLOCHY POLYFUNKČNÉ - OBYČIANSKA VYBAVENOSŤ A OBLIHA, NÁVRH</p> <p>PLOCHY POLYFUNKČNÉ - OBYČIANSKA VYBAVENOSŤ A OBLIHA, VÝHĽAD</p> <p>PLOCHY POLYFUNKČNÉ - OBYČIANSKA VYBAVENOSŤ, DISTRIBÚCIA A SKLADOVANIE, NÁVRH</p> <p>PLOCHY POLYFUNKČNÉ - OBYČIANSKA VYBAVENOSŤ, DISTRIBÚCIA A SKLADOVANIE, VÝHĽAD</p> <p>PLOCHY POLYFUNKČNÉ - REKREAČIA A OBYČIANSKA VYBAVENOSŤ, NÁVRH</p> <p>REKREAČNÉ ÚZEMIE</p> <p>PLOCHY REKREAČIE A CESTOVNÉHO RUCHU, NÁVRH</p> <p>PLOCHY REKREAČIE A CESTOVNÉHO RUCHU, VÝHĽAD</p> <p>CHATOVÉ OSADY (CHO), NÁVRH</p> <p>REKREAČIA V PRÍRODNOM PROSTREDÍ, NÁVRH</p> <p>REKREAČIA V PRÍRODNOM PROSTREDÍ, VÝHĽAD</p> <p>PLOCHY ŠPORTU A TEOLOVÝCHOVY, NÁVRH</p> <p>PLOCHY REKREAČIE - EKOTURISTIKA A AGROTURISTIKA, NÁVRH</p> <p>VÝROBNÉ ÚZEMIE</p> <p>PLOCHY PRÍMESTSKEJ VÝROBY, NÁVRH</p> <p>PREDMESTNÝ PARK, NÁVRH</p> <p>PLOCHY PRÍMESTSKEJ VÝROBY/PRÍMESTNÝ PARK, VÝHĽAD</p> <p>PLOCHY KOMUNÁLNEJ DROBNEJ VÝROBY A SLUŽIEB, NÁVRH</p> <p>PLOCHY KOMUNÁLNEJ DROBNEJ VÝROBY A SLUŽIEB, VÝHĽAD</p> <p>PLOCHY SKLADOVÉHO HOSPODÁRSTVA A DISTRIBÚCIE, NÁVRH</p> <p>PLOCHY SKLADOVÉHO HOSPODÁRSTVA A DISTRIBÚCIE, VÝHĽAD</p> <p>ŤAŽOBNÉ A DOBYVACIE PRESTORY, NÁVRH</p> <p>PLOCHY POĽNOHOSPODÁRSKEJ VÝROBY A SLUŽIEB, NÁVRH</p> <p>ZELEŇ</p> <p>VEREJNÁ PARKOVÁ ZELEŇ, NÁVRH</p> <p>VEREJNÁ PARKOVÁ ZELEŇ, VÝHĽAD</p> <p>CINTORIN, NÁVRH</p> <p>CINTORIN, VÝHĽAD</p> <p>SPRÍEVDONÁ LÍNOVÁ A IZOĽAČNÁ ZELEŇ, NÁVRH</p> <p>SPRÍEVDONÁ LÍNOVÁ A IZOĽAČNÁ ZELEŇ, VÝHĽAD</p> <p>DOPRAVA</p> <p>STATIONÁR DOPRAVA (HS), NÁVRH</p> <p>TECHNICKÁ INFRAŠTRUKTÚRA</p> <p>PLOCHY TECHNICKÉJ INFRAŠTRUKTÚRY - ODPADOVÉ HOSPODÁRSTVO, NÁVRH</p>
---	---	--	--	--

VARIANT II. VÝKRES VEREJNÉHO DOPRAVNÉHO VYBAVENIA