


M 1:5000

**DOPLNOK Č. 1**  
**LOKALITA: 1**  
rozloha: 11,41ha  
existujúca funkcia: ORNÁ PÔDA  
navrhovaná funkcia: BÝVANIE V RODINNÝCH DOMOCH

# ZMENY A DOPLNKY ÚZEMNÉHO PLÁNU Č.1/2014 NEMŠOVÁ

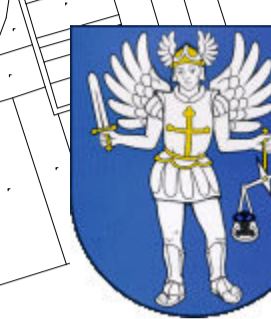


TRENCIANSKA ZÁVADA

### Legenda

- štátna hranica
  - hranica okresu
  - hranica obce
  - hranica katastra
  - hranica zastavaného územia obce k 1. 1. 1990
  - hygienické ochranné pásmo cintorína
  - hygienické ochranné pásmo poľnohospodárskeho dvora
  - ochranné a manipulačné pásmo vodných tokov a plôch
  - ochranné pásmo lesa
  - vodovod - návrh
- Vodovodná sieť verejná**
- privádzacie potrubie, stav
  - zásobovacie potrubie, stav
  - rozvádzacie potrubie, stav
  - rozvádzacie potrubie, návrh
- Vodný zdroj**
- Vodný zdroj
- Zariadenia vodovodnej siete**
- druh, typ
- čerpacia stanica
  - ⊗ úpravná voda
  - vodojem
- PHO vodárenského zdroja**
- PHO I. STUPEŇ
  - PHO II. STUPEŇ
  - vodohospodársky významný tok
  - Komunikácia FT C3
  - ZMENY A DOPLNKY ÚPN-SÚ 1/2014 NEMŠOVÁ - RIEŠENÉ ÚZEMIE
  - ZMENY A DOPLNKY ÚPN-SÚ 1/2014 NEMŠOVÁ - PLOCHY BÝVANIA V RD

**DOPLNOK Č. 1**  
**LOKALITA: 1**  
rozloha: 11,41ha  
existujúca funkcia: ORNÁ PÔDA  
navrhovaná funkcia: BÝVANIE V RODINNÝCH DOMOCH

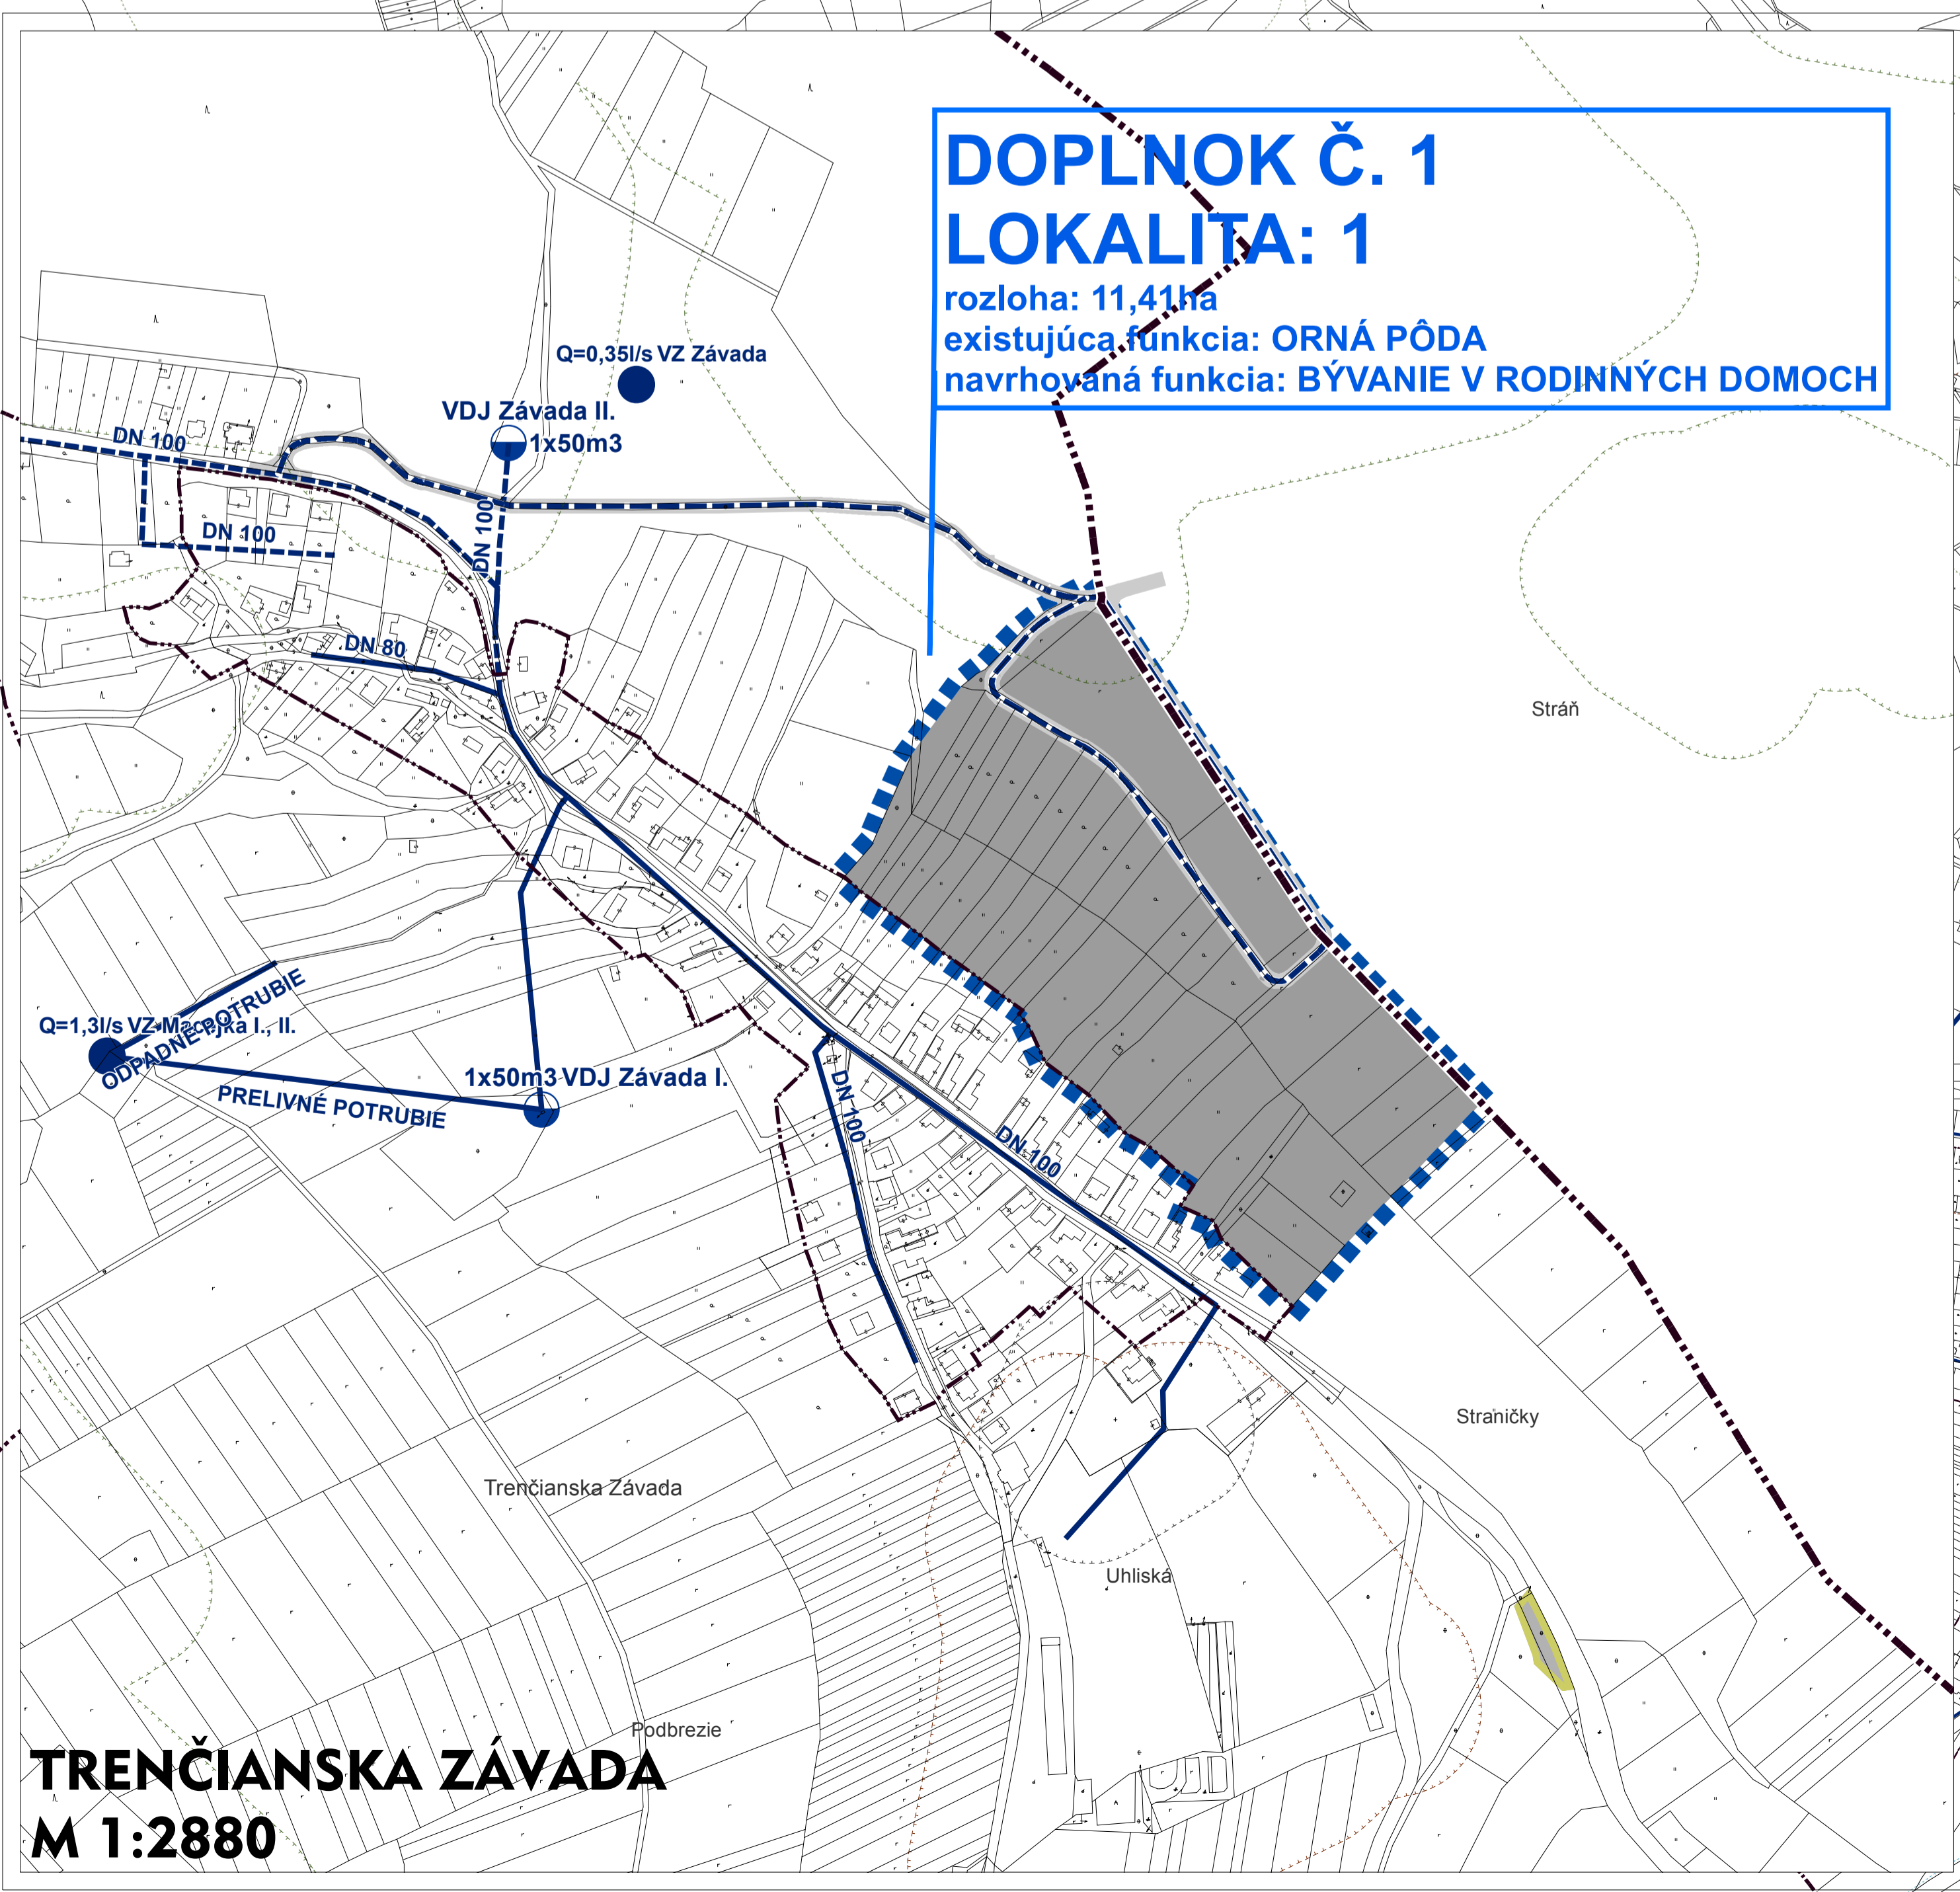

TRENCIANSKA ZÁVADA  
M 1:2880

### ŠIRŠIE VZŤAHY – VODNÉ HOSPODÁRSTVO

obstarávateľ:  
MESTO NEMŠOVÁ  
J. Pála 2/3  
914 41 Nemšová  
spracovateľ:  
ING. KRUMPOLEC, ING. KRUMPOLCOVÁ  
AŽ PROJEKT  
Topľanska 28, 821 07 Bratislava  
www.azprojekt.sk

JÚN 2015

