


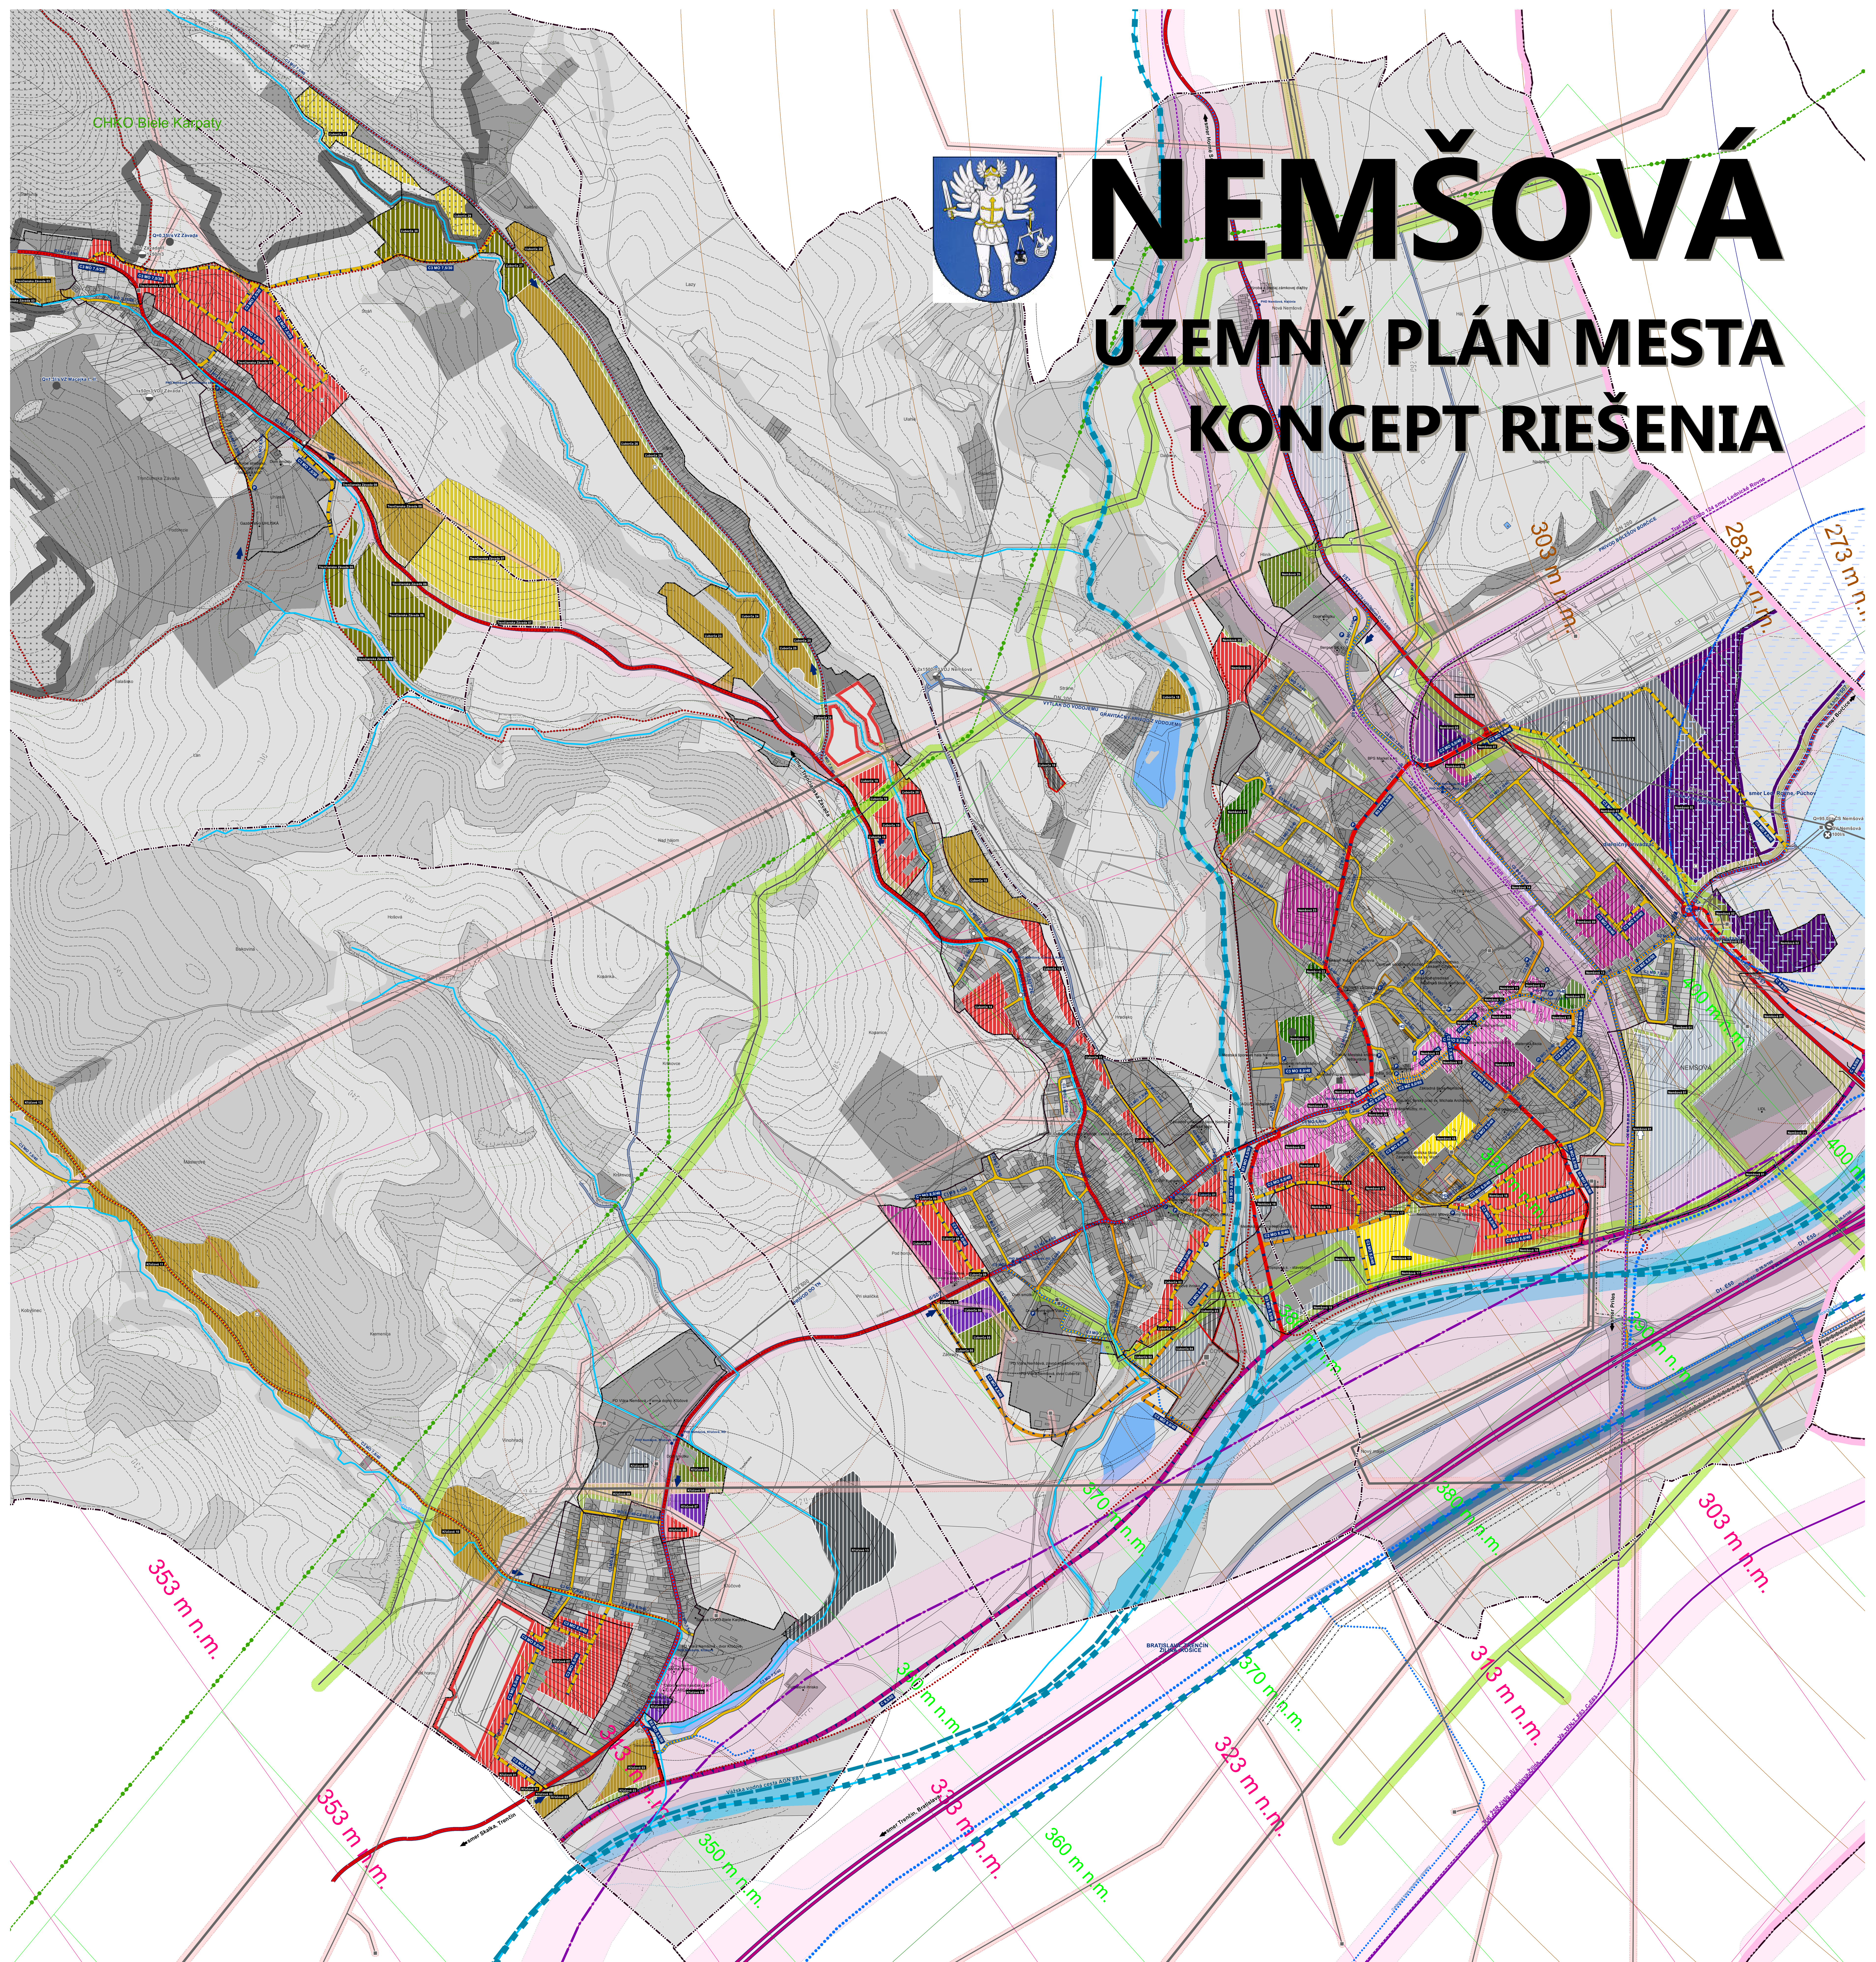

# NEMŠOVÁ

## ÚZEMNÝ PLÁN MESTA

### KONCEPT RIEŠENIA



#### Legenda

<p><b>STÁTNÁ HRANICA</b></p> <p><b>HRANICA OKRESU</b></p> <p><b>HRANICA OBCE</b></p> <p><b>HRANICA KATASTRA</b></p> <p><b>HRANICA ZASTAVANÉHO ÚZEMIA OBCE K. I. 1. 1990</b></p> <p><b>HRANICA ZASTAVANÉHO ÚZEMIA - NÁVRH I</b></p> <p><b>OCHRANNÉ PÁSMA</b></p> <p>HYGIENICKE OCHRANNÉ PÁSMA CINTORÍNA</p> <p>HYGIENICKE OCHRANNÉ PÁSMA POĽNOHOSPODÁRSKEHO DVŔA</p> <p>OCHRANNÉ A MANIPULAČNÉ PÁSMA VODNÝCH TOKOV A PLOCH</p> <p>OCHRANNÉ PÁSMA LEŠA</p> <p>CHRÁNENÁ KRAJINNÁ OBLASŤ (CHKO)</p> <p>ÚZEMIA EURÓPSKEHO VÝZNAMU (UEV)</p> <p>CHRÁNENÉ VŤÁČE ÚZEMIA (CHVÚ)</p>	<p><b>TECHNICKÁ INFRAŠTRUKTÚRA</b></p> <p>ELEKTROČIAR ENERGIÁ, VN. NÁVRH</p> <p>ELEKTROČIAR ENERGIÁ, VN. STAV</p> <p>ELEKTROČIAR ENERGIÁ, VVN. NÁVRH</p> <p>ELEKTROČIAR ENERGIÁ, VVN. STAV</p> <p>ELEKTROČIAR ENERGIÁ, TRAFOSTANICA, NÁVRH</p> <p>ELEKTROČIAR ENERGIÁ, TRAFOSTANICA, STAV</p> <p>ELEKTROČIAR ENERGIÁ, TRAFOSTANICA, VYMEŇA</p> <p>ZÁKLADNOVÁ STANICA MOBILNEJ SIEŤE</p> <p>AUTOMATICKÁ TELEFONNÁ ÚSTREDNÁ (ATU)</p> <p>PLYN, REGULÁČNÁ STANICA, NÁVRH</p> <p>PLYN, REGULÁČNÁ STANICA, STAV</p> <p>PLYN, REGULÁČNÁ STANICA, STAV</p> <p>PLYNOVOD, NTL, STAV</p> <p>PLYNOVOD, VTL, STAV</p> <p>PLYNOVOD, STL, STAV</p> <p>PLYNOVOD A ZARADENIA PLYNOVODOV, OCHRANNÉ PÁSMA</p> <p>BEZPEČNOSTNÉ PÁSMA PLYNOVODOV A RS</p> <p>CERPACIA STANICA (CS), STAV</p> <p>CERPACIA STANICA (CS), NÁVRH</p> <p>ČOV, STAV</p> <p>PRÍVÁDZOVÉ POTRUBIE, STAV</p> <p>ZÁSOBOVACIE POTRUBIE, STAV</p> <p>ROZVÁDZACIE POTRUBIE, STAV</p> <p>ROZVÁDZACIE POTRUBIE, NÁVRH</p> <p>VODNÝ ZDROJ</p> <p>CERPACIA STANICA</p> <p>ÚPRAVŇA VODY</p> <p>VODOVOD</p> <p>PHO I. STUPEŇ</p> <p>PHO II. STUPEŇ</p> <p>VODOHOSPODÁRSKY VÝZNAMNÝ TOK</p>	<p><b>CESTNÁ SIET' NÁVRH</b></p> <p>EXTRAVILÁNKOVÉ KOMUNIKÁCIE</p> <p>PEŠIA ZÓNA, NÁVRH</p> <p>CESTA I. TREDY, NÁVRH</p> <p>CESTA II. TREDY, NÁVRH</p> <p>CESTA III. TREDY, NÁVRH</p> <p>MIESTNE KOMUNIKÁCIE ZBERNÉ</p> <p>FUNKČNÁ TREDA B2 A B3, NÁVRH</p> <p>MIESTNE KOMUNIKÁCIE OBLIŽNÉ</p> <p>FUNKČNÁ TREDA C2, NÁVRH</p> <p>FUNKČNÁ TREDA C3, NÁVRH</p> <p>ÚČELOVÉ KOMUNIKÁCIE</p> <p>ÚČELOVÁ KOMUNIKÁCIA, NÁVRH</p> <p>CESTNÁ SIET' STAV</p> <p>EXTRAVILÁNKOVÉ KOMUNIKÁCIE</p> <p>DIALNICA</p> <p>RYCHLOSTNÁ CESTA</p> <p>CESTA I. TREDY</p> <p>CESTA II. TREDY</p> <p>CESTA III. TREDY</p> <p>MIESTNE KOMUNIKÁCIE ZBERNÉ</p> <p>FUNKČNÁ TREDA B2</p> <p>FUNKČNÁ TREDA B3</p> <p>MIESTNE KOMUNIKÁCIE OBLIŽNÉ</p> <p>FUNKČNÁ TREDA C2</p> <p>FUNKČNÁ TREDA C3</p> <p>MIESTNE KOMUNIKÁCIE NEMOTORISTICKÉ</p> <p>FUNKČNÁ TREDA D1 - ÚPOKOJENÁ KOMUNIKÁCIA</p> <p>FUNKČNÁ TREDA D2/D3</p> <p>ÚČELOVÉ KOMUNIKÁCIE</p> <p>ÚČELOVÁ KOMUNIKÁCIA</p> <p>POĽNÁ CESTA, LEŠNÁ CESTA</p> <p>BEZPEČNOSTNÉ A OCHRANNÉ PÁSMA LETISK</p>	<p>CYKLISTICKÁ TRASA MESTNEHO VÝZNAMU, NÁVRH</p> <p>CYKLISTICKÁ TRASA MESTNEHO VÝZNAMU, STAV</p> <p>VÁŽSKÁ CYKLOMAGISTRÁLA, STAV</p> <p>HLAVNÝ DOPRAVNÝ VSTUP DO ÚZEMIA</p> <p>VEDUŠÍ DOPRAVNÝ VSTUP DO ÚZEMIA</p> <p>IZOCHRANNÝ PEŠEJ DOSTUPNOSTI</p> <p>HROMADNÉ GARÁŽE</p> <p>PARKOVISKO</p> <p>ŽELEZNIČNÁ STANICA (ZŠT)</p> <p>ŽELEZNIČNÁ ZASTÁVKA</p> <p>ZASTÁVKA PRÍMESTSKÉJ HROMADNEJ DOPRAVY (PHD)</p> <p>VRTI VYSOKORYCHLOSTNÁ ŽELEZNIČNÁ TRAT' - VÝHLAD</p> <p>ŽELEZNIČNÁ TRAT' REGIONÁLNA, STAV</p> <p>ŽELEZNIČNÁ TRAT'</p> <p>ŽELEZNIČNÁ TRAT' - MODERNIZÁCIA</p> <p>VÁŽSKÁ VODNÁ CESTA - NÁVRH</p> <p>OCHRANNÉ PÁSMA DOPRAVY</p> <p>FUNKČNÉ PLOCHY</p> <p>BYTNÉ ÚZEMIE</p> <p>PLOCHY BYŤANIA V RODINNÝCH DOMOCH</p> <p>PLOCHY BYŤANIA V BYTOVÝCH DOMOCH MALOPODĽAZNÝCH</p> <p>PLOCHY BYŤANIA V BYTOVÝCH DOMOCH VIACPODĽAZNÝCH</p> <p>ZMIEŠANÉ ÚZEMIE A OBYČIANSKA VYBAVENOSŤ</p> <p>PLOCHY POLYFUNKČNÉ - BYŤANIE A OBYČIANSKA VYBAVENOSŤ</p> <p>PLOCHY VEREJNEJ OBYČIANSKEJ VYBAVENOSŤI</p> <p>PLOCHY KOMERČNEJ OBYČIANSKEJ VYBAVENOSŤI</p> <p>REKREAČNÉ ÚZEMIE</p> <p>PLOCHY EKOTURISTIKY A AGROTURISTIKY, STAV</p> <p>PLOCHY ŠPORTU A TELOVÝCHOVY</p> <p>PLOCHY REKREAČIE A CESTOVNÉHO RUCHU</p> <p>ZÁHRADKÁRSKE OSADY (ZO)</p> <p>VÝROBNÉ ÚZEMIE</p> <p>PLOCHY BYTNÉHO HOSPODÁRSKEJ VÝROBY A SLUŽIEB</p> <p>PLOCHY POĽNOHOSPODÁRSKEJ VÝROBY A SLUŽIEB, ZVOČIŠNÁ VÝROBA</p> <p>PLOCHY SKLADOVÉHO HOSPODÁRSŤA A DISTRIBÚCIE</p> <p>PLOCHY KOMUNÁLNEJ DROBNEJ VÝROBY A SLUŽIEB</p>	<p>PLOCHY PREMISELENEJ VÝROBY, ŤAŽKÝ PRÍEMYSEL</p> <p>DOPRAVA</p> <p>PLOCHY A ZARADENIA CESTNEJ DOPRAVY</p> <p>PLOCHY A ZARADENIA ŽELEZNIČNEJ DOPRAVY</p> <p>PEŠIA A CYKLISTICKÁ DOPRAVA, VEREJNÉ PRESTRANSTVO, ZASTÁVKA PHD</p> <p>POĽNÁ A LEŠNÁ CESTA</p> <p>STATIONÁR DOPRAVNA - PARKOVISKO</p> <p>STATIONÁR DOPRAVNA - HROMADNÉ GARÁŽE</p> <p>TECHNICKÁ INFRAŠTRUKTÚRA</p> <p>PLOCHY A ZARAD. ODPAD. HOSP. ZARIADENIE ZHODNOCOVANIA ODPADU</p> <p>PLOCHY A ZARADENIA ENERGETIKY, ZASOBOVANIE ELEKTRIKOU ENERGIJOU</p> <p>PLOCHY A ZARADENIA CENTRÁLNEHO ZASOBOVANIE TEPLOM</p> <p>PLOCHY A ZARADENIA VH, OOKANALIZOVANIE A ČISTENIE ODPADOVÝCH VOD</p> <p>PLOCHY A ZARADENIA VH, ZASOBOVANIE VODOU</p> <p>PLOCHY A ZARADENIA OPOJNOVÉHO HOSPODÁRSŤA, ZBER ODPADU</p> <p>OSTATNÉ PLOCHY A ZARADENIA TECHNICKÉJ INFRAŠTRUKTÚRY</p> <p>ZELEŇ</p> <p>PARKOVÁ ZELEŇ</p> <p>CINTORIN</p> <p>ZELEŇ ZÁHRAD</p> <p>ZELEŇ OSTATNÁ</p> <p>SPRÁVNOVÁ LÍNOVÁ A IZOČIARNA ZELEŇ KOMUNIKÁČI</p> <p>NELEŠNÁ DREVINÁ VEGETÁCIA (NDV)</p> <p>LES</p> <p>POĽNOHOSPODÁRSKA PÓDA</p> <p>ORNÁ PÓDA, VEĽKOBLOKOVÁ</p> <p>ORNÁ PÓDA, MALOBLOKOVÁ</p> <p>SPECIÁLNE KULTÚRY, CHEMILNICE, STAV</p> <p>OVČONÉ SÁDY</p> <p>TRVALÉ TRÁVNE PORASTY</p> <p>TRVALÉ TRÁVNE PORASTY S PRÍVKAM NDV</p> <p>VODNÉ HOSPODÁRSŤO</p> <p>VODNÉ PLOCHY A TOKY, JAZERO</p> <p>VODNÉ PLOCHY A TOKY, TOK</p> <p>VODNÝ KANÁL</p> <p>OCHRANNÁ HRADZA</p> <p>OSTATNÉ ÚZEMIE</p> <p>PLOCHY OSTATNÉ</p> <p>ROZVOJOVÉ PLOCHY VAR A PRAC</p> <p>BYTNÉ ÚZEMIE</p> <p>PLOCHY BYŤANIA V BYTOVÝCH DOMOCH MALOPODĽAZNÝCH</p> <p>PLOCHY BYŤANIA V RODINNÝCH DOMOCH, VÝHLAD</p> <p>PLOCHY BYŤANIA V BYTOVÝCH DOMOCH, VÝHLAD</p> <p>ZMIEŠANÉ ÚZEMIE A OBYČIANSKA VYBAVENOSŤ</p> <p>PLOCHY OBYČIANSKEJ VYBAVENOSŤI, NÁVRH</p> <p>PLOCHY POLYFUNKČNÉ - BYŤANIE A VYBAVENOSŤ, NÁVRH</p> <p>PLOCHY POLYFUNKČNÉ - OBYČIANSKA VYBAVENOSŤ A OBLIŽNÁ, NÁVRH</p> <p>PLOCHY POLYFUNKČNÉ - OBYČIANSKA VYBAVENOSŤ A OBLIŽNÁ, VÝHLAD</p> <p>PLOCHY POLYFUNKČNÉ - OBYČIANSKA VYBAVENOSŤ, DISTRIBÚCIA A SKLADOVANIE, NÁVRH</p> <p>PLOCHY POLYFUNKČNÉ - OBYČIANSKA VYBAVENOSŤ, DISTRIBÚCIA A SKLADOVANIE, VÝHLAD</p> <p>PLOCHY POLYFUNKČNÉ - REKREAČIA A OBYČIANSKA VYBAVENOSŤ, NÁVRH</p> <p>REKREAČNÉ ÚZEMIE</p> <p>PLOCHY REKREAČIE A CESTOVNÉHO RUCHU, NÁVRH</p> <p>PLOCHY REKREAČIE A CESTOVNÉHO RUCHU, VÝHLAD</p> <p>CHATOVÉ OSADY (CHO), NÁVRH</p> <p>REKREAČIA V PRÍRODNOM PROSTREDÍ, NÁVRH</p> <p>REKREAČIA V PRÍRODNOM PROSTREDÍ, VÝHLAD</p> <p>PLOCHY ŠPORTU A TELOVÝCHOVY, NÁVRH</p> <p>PLOCHY ŠPORTU A TELOVÝCHOVY, VÝHLAD</p> <p>VÝROBNÉ ÚZEMIE</p> <p>PLOCHY PREMISELENEJ VÝROBY, NÁVRH</p> <p>PREMISELEŇ PARK, NÁVRH</p> <p>PLOCHY PREMISELENEJ VÝROBY/PRÍEMYSELNEJ PARK, VÝHLAD</p> <p>PLOCHY KOMUNÁLNEJ DROBNEJ VÝROBY A SLUŽIEB, NÁVRH</p> <p>PLOCHY KOMUNÁLNEJ DROBNEJ VÝROBY A SLUŽIEB, VÝHLAD</p> <p>PLOCHY SKLADOVÉHO HOSPODÁRSŤA A DISTRIBÚCIE, NÁVRH</p> <p>PLOCHY SKLADOVÉHO HOSPODÁRSŤA A DISTRIBÚCIE, VÝHLAD</p> <p>ŤAŽOBNÉ A DOBYVACIE PRESTORY, NÁVRH</p> <p>PLOCHY POĽNOHOSPODÁRSKEJ VÝROBY A SLUŽIEB, NÁVRH</p> <p>ZELEŇ</p> <p>VEREJNÁ PARKOVÁ ZELEŇ, NÁVRH</p> <p>VEREJNÁ PARKOVÁ ZELEŇ, VÝHLAD</p> <p>CINTORIN, NÁVRH</p> <p>CINTORIN, VÝHLAD</p> <p>SPRÁVNOVÁ LÍNOVÁ A IZOČIARNA ZELEŇ, NÁVRH</p> <p>SPRÁVNOVÁ LÍNOVÁ A IZOČIARNA ZELEŇ, VÝHLAD</p> <p>DOPRAVA</p> <p>STATIONÁR DOPRAVNA (HD), NÁVRH</p> <p>TECHNICKÁ INFRAŠTRUKTÚRA</p> <p>PLOCHY TECHNICKÉJ INFRAŠTRUKTÚRY - ODPADOVÉ HOSPODÁRSŤO, NÁVRH</p>
--	--	---	---	--

## VARIANT I.

### VÝKRES VEREJNÉHO DOPRAVNÉHO VYBAVENIA