


NEMŠOVÁ

ÚZEMNÝ PLÁN MESTA

KONCEPT RIEŠENIA

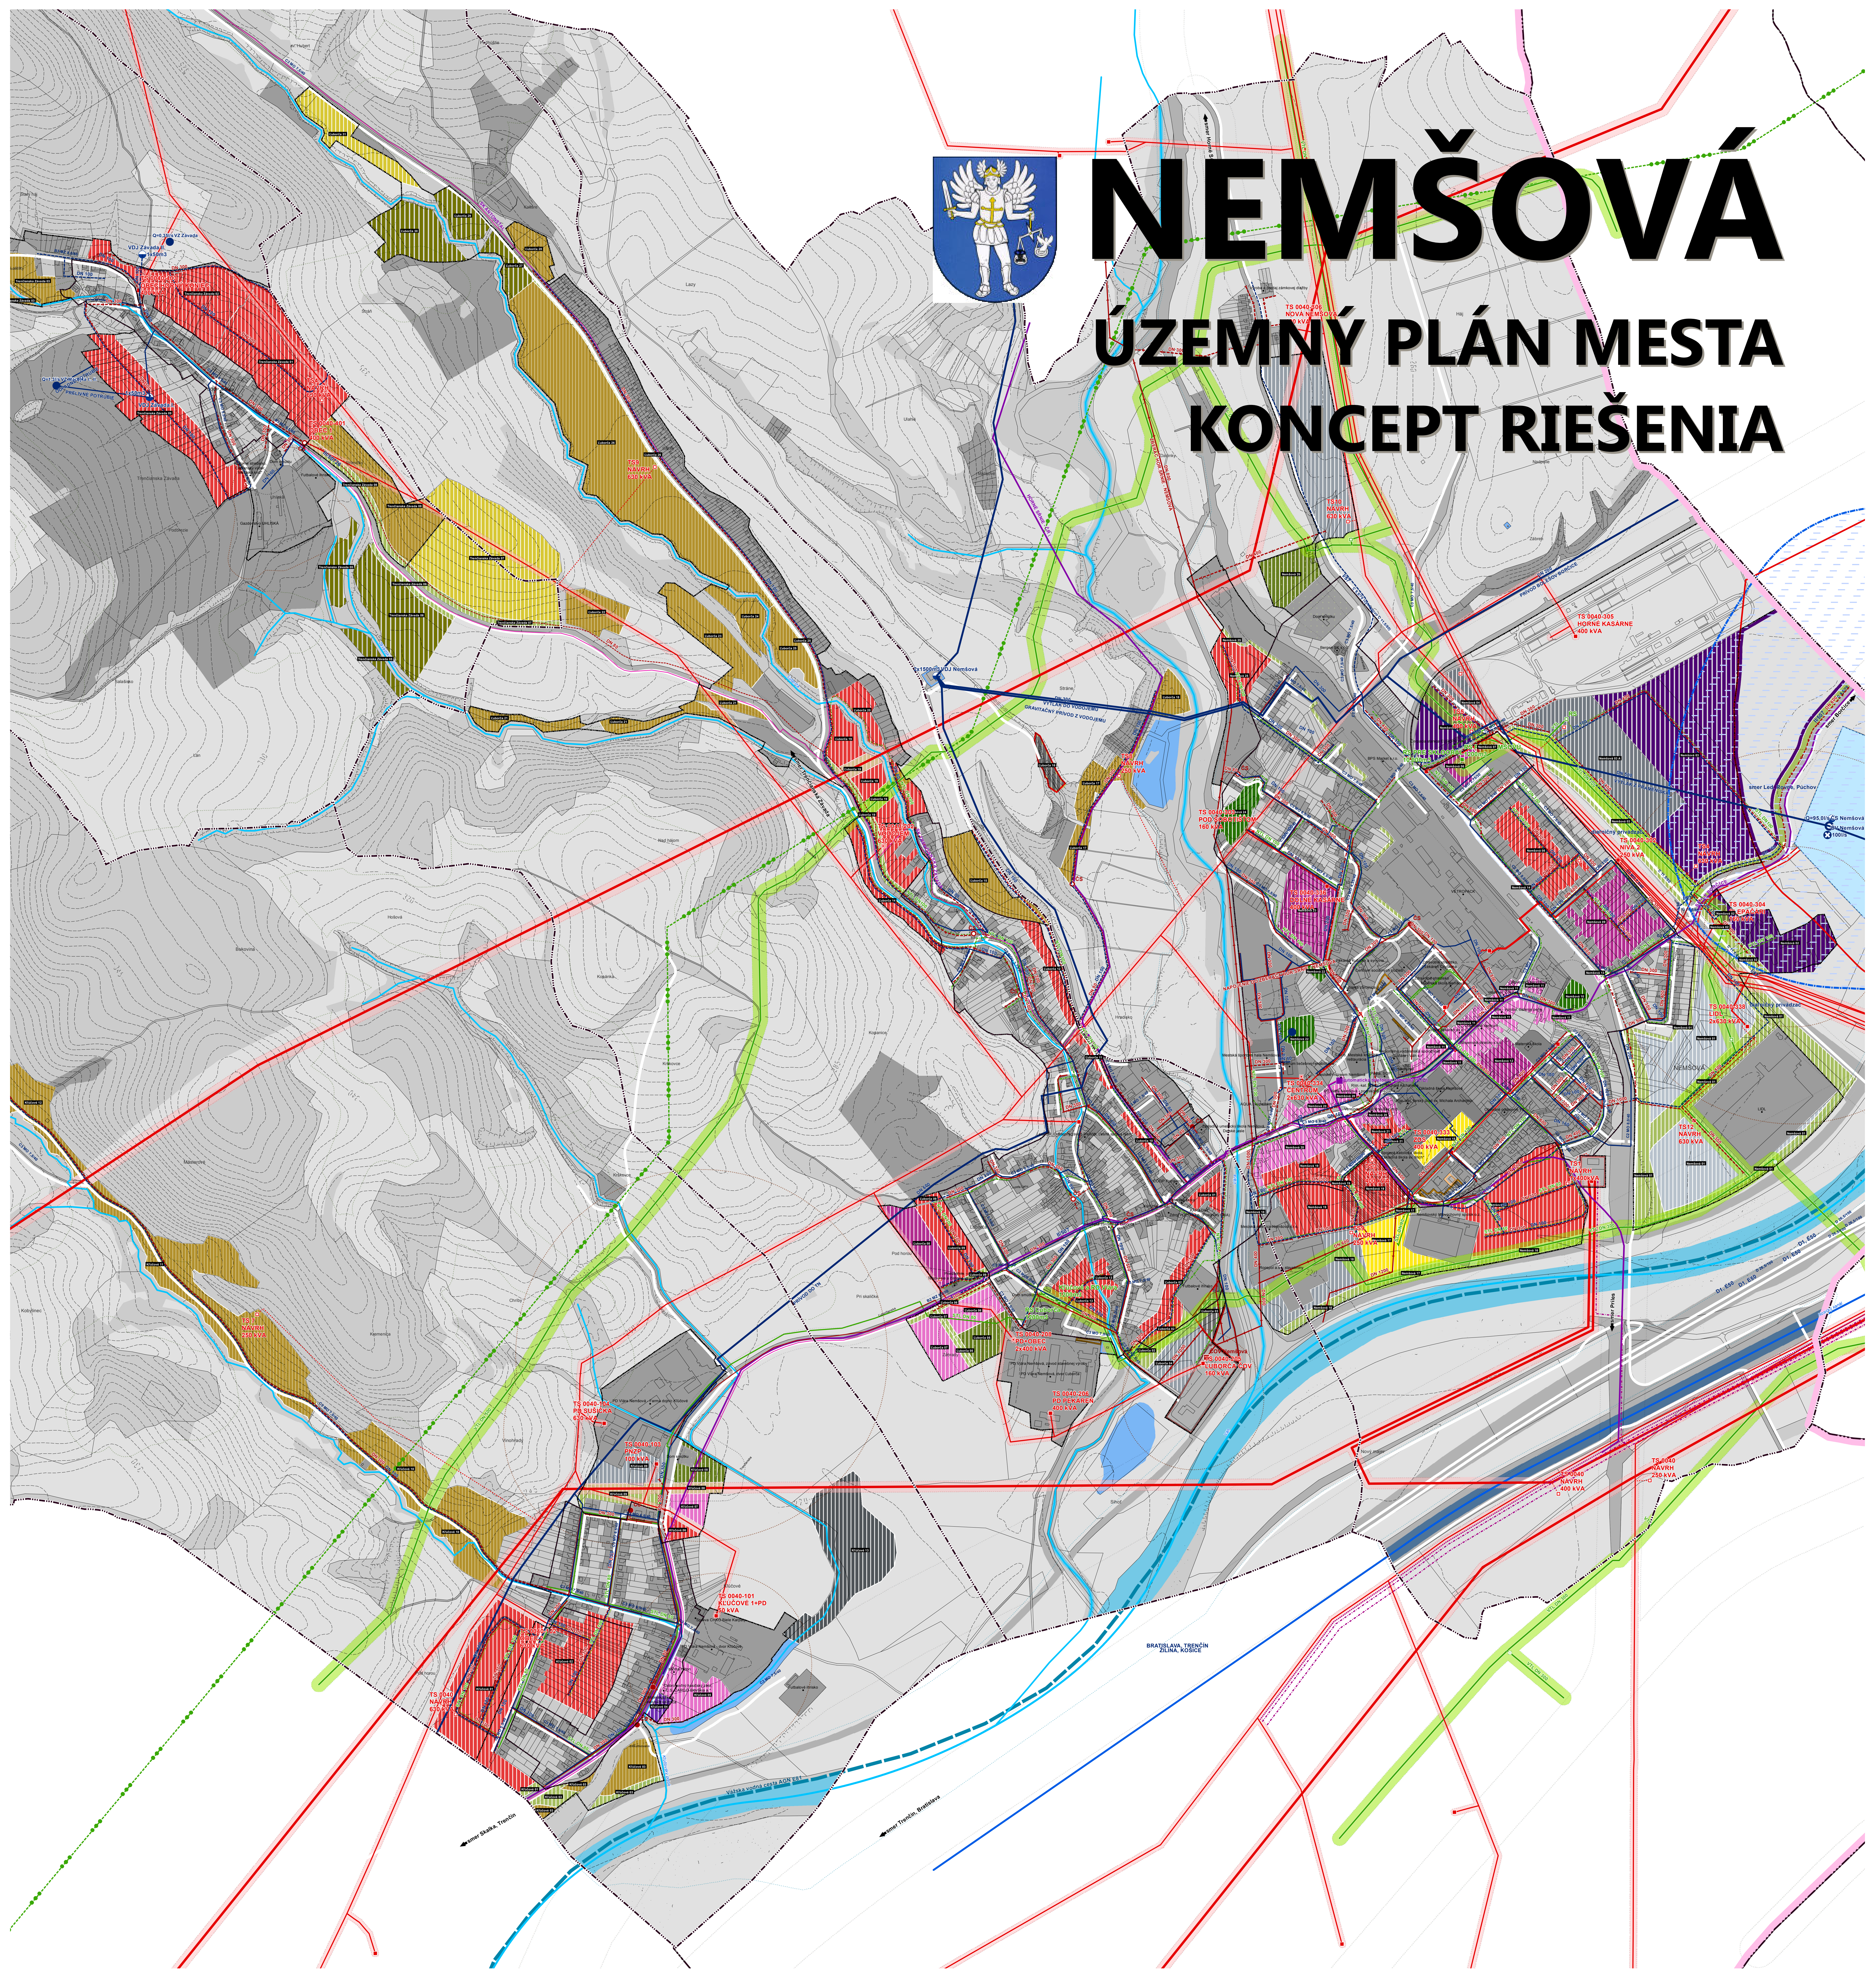

Legenda

<p>STÁTNÁ HRANICA</p> <p>HRANICA OKRESU</p> <p>HRANICA KATASTRA</p> <p>HRANICA ZASTAVANÉHO ÚZEMIA (OBCE K. I. 1. 1990)</p> <p>HRANICA ZASTAVANÉHO ÚZEMIA - NÁVRH I</p> <p>OCHRANNÉ PÁSMA</p> <p>HYGIENICKE OCHRANNÉ PÁSMA CINTORÍNA</p> <p>HYGIENICKE OCHRANNÉ PÁSMA POĽNOHOSPODÁRSKEHO DVORA</p> <p>OCHRANNÉ A MANIPULAČNÉ PÁSMA VODNÝCH TOKOV A PLOCH</p> <p>OCHRANNÉ PÁSMA LEŠA</p> <p>OCHRANNÉ PÁSMA ELEKTRICKÝCH VEDENÍ A ZARIADENÍ</p> <p>PLYNOVOD A ZARIADENIA PLYNOVODU, OCHRANNÉ PÁSMA</p> <p>BEZPEČNOSTNÉ PÁSMA PLYNOVODU A RS</p> <p>CESTNÁ SIET' STAV</p> <p>CESTNÁ SIET' NÁVRH</p> <p>VAŽSKÁ VODNÁ CESTA - NÁVRH</p> <p>OCHRANNÉ PÁSMA DOPRAVY</p> <p>FLUNKČNÉ PLOCHY</p> <p>BYTNÉ ÚZEMIE</p> <p>PLOCHY BÝVANIA V RODINNÝCH DOMOCH</p> <p>PLOCHY BÝVANIA V BYTOVÝCH DOMOCH MALOPODLAŽNÝCH</p> <p>PLOCHY BÝVANIA V BYTOVÝCH DOMOCH VIACPODLAŽNÝCH</p> <p>ZMIEŠANÉ ÚZEMIE A OBČANSKA VYBAVENOSŤ</p> <p>PLOCHY POLYFUNKČNÉ - BÝVANIE A OBČANSKA VYBAVENOSŤ</p> <p>PLOCHY VEREJNEJ OBČANSKEJ VYBAVENOSŤI</p> <p>PLOCHY Komerčnej občianskej vybaavenosti</p> <p>REKREAČNÉ ÚZEMIE</p> <p>PLOCHY EKOTURISTIKY A AGROTURISTIKY, STAV</p> <p>PLOCHY ŠPORTU A TEĽVÝCHOVY</p> <p>PLOCHY REKREAČIE A CESTOVNÉHO RUCHU</p> <p>ZÁHRADKÁRSKE OSADY (ZO)</p> <p>VÝROBNÉ ÚZEMIE</p> <p>PLOCHY POĽNOHOSPODÁRSKEJ VÝROBY A SLUŽIEB</p> <p>PLOCHY POĽNOHOSPODÁRSKEJ VÝROBY A SLUŽIEB, ZVŇAZŠNÁ VÝROBA</p> <p>PLOCHY SKLADOVÉHO HOSPODÁRSTVA A DISTRIBÚCIE</p> <p>PLOCHY KOMUNÁLNEJ, DROBNEJ VÝROBY A SLUŽIEB</p> <p>PLOCHY PREMISELEJ VÝROBY, ŤAŽKÝ PRIEMYSEL</p> <p>DOPRAVA</p> <p>PLOCHY A ZARIADENIA CESTNEJ DOPRAVY</p> <p>PEŠÁ A CYKLISTICKÁ DOPRAVA, VEREJNÉ PŘESTRANSTVO, ZASTÁVKY PHD</p> <p>POČŇNÁ A LEŠNÁ CESTA</p> <p>STATICKÁ DOPRAVA - PARKOVISKO</p> <p>STATICKÁ DOPRAVA - HROMADNÉ GARÁŽE</p> <p>TECHNICKÁ INFRAŠTRUKTÚRA</p> <p>PLOCHY A ZARIAD. ODPAĐ. HOSP. ZARIADENIE ZHODNOCOVANIA ODPAĐU</p> <p>PLOCHY A ZARIADENIA ENERGETIKY, ZASOBOVANIE ELEKTRICKOU ENERGIOU</p> <p>PLOCHY A ZARIADENIA CENTRÁLNEHO ZASOBOVANIA TEPLOM</p> <p>PLOCHY A ZARIADENIA VH, ODKANALIZOVANIE A ČISTENIE ODPAĐOVÝCH VOD</p> <p>PLOCHY A ZARIADENIA VH, ZASOBOVANIE VODOU</p> <p>PLOCHY A ZARIADENIA ODPAĐOVÉHO HOSPODÁRSTVA, ZBER ODPAĐU</p> <p>OSTATNÉ PLOCHY A ZARIADENIA TECHNICKÉJ INFRAŠTRUKTÚRY</p> <p>ZELEŇ</p> <p>PARKOVÁ ZELEŇ</p> <p>CINTORIN</p> <p>ZELEŇ ZÁHRAD</p> <p>ZELEŇ OŠTATNÁ</p> <p>SPRIEVODNÁ LÍNIOVÁ A IZOĽAČNÁ ZELEŇ KOMUNIKÁCIÍ</p> <p>NELEŠNÁ DREVINÁ VEGETÁCIA (NDV)</p> <p>LEŠA</p> <p>POĽNOHOSPODÁRSKA PÓDA</p> <p>ORNÁ PÓDA, VEĽKOBĽOKOVÁ</p> <p>ORNÁ PÓDA, MALOBĽOKOVÁ</p> <p>SPRIEVODNÁ LÍNIOVÁ A IZOĽAČNÁ ZELEŇ, NÁVRH</p> <p>LES</p> <p>ROZVOJOVÉ PLOCHY</p> <p>BYTNÉ ÚZEMIE</p> <p>PLOCHY BÝVANIA V BYTOVÝCH DOMOCH MALOPODLAŽNÝCH, NÁVRH</p> <p>PLOCHY BÝVANIA V RODINNÝCH DOMOCH, NÁVRH</p> <p>PLOCHY BÝVANIA V RODINNÝCH DOMOCH, VÝHLAD</p> <p>PLOCHY POLYFUNKČNÉ - OBČANSKA VYBAVENOSŤ</p> <p>PLOCHY POLYFUNKČNÉ - BÝVANIE A VYBAVENOSŤ, NÁVRH</p> <p>PLOCHY POLYFUNKČNÉ - OBČANSKA VYBAVENOSŤ A OBSLUHA, NÁVRH</p> <p>PLOCHY POLYFUNKČNÉ - OBČANSKA VYBAVENOSŤ, DISTRIBÚCIA A SKLADOVANIE, NÁVRH</p> <p>PLOCHY POLYFUNKČNÉ - OBČANSKA VYBAVENOSŤ, DISTRIBÚCIA A SKLADOVANIE, VÝHLAD</p> <p>PLOCHY POLYFUNKČNÉ - REKREAČIA A OBČANSKA VYBAVENOSŤ, NÁVRH</p> <p>REKREAČNÉ ÚZEMIE</p> <p>PLOCHY REKREAČIE A CESTOVNÉHO RUCHU, NÁVRH</p> <p>PLOCHY REKREAČIE A CESTOVNÉHO RUCHU, VÝHLAD</p> <p>CHATOVÉ OSADY (CHO), NÁVRH</p> <p>REKREAČIA V PRÍRODNOM PROSTREDÍ, NÁVRH</p> <p>REKREAČIA V PRÍRODNOM PROSTREDÍ, VÝHLAD</p> <p>PLOCHY ŠPORTU A TEĽVÝCHOVY, NÁVRH</p> <p>PLOCHY REKREAČIE - EKOTURISTIKA A AGROTURISTIKA, NÁVRH</p> <p>VÝROBNÉ ÚZEMIE</p> <p>PLOCHY PREMISELEJ VÝROBY, NÁVRH</p> <p>PREMISELEJ PARK, NÁVRH</p> <p>PLOCHY PREMISELEJ VÝROBY /PREMISELEJ PARK/, VÝHLAD</p> <p>PLOCHY KOMUNÁLNEJ, DROBNEJ VÝROBY A SLUŽIEB, NÁVRH</p> <p>PLOCHY KOMUNÁLNEJ, DROBNEJ VÝROBY A SLUŽIEB, VÝHLAD</p> <p>PLOCHY SKLADOVÉHO HOSPODÁRSTVA A DISTRIBÚCIE, NÁVRH</p> <p>PLOCHY SKLADOVÉHO HOSPODÁRSTVA A DISTRIBÚCIE, VÝHLAD</p> <p>FAZOBNE A DOŠŤAVACE PRÍSTAVBY, NÁVRH</p> <p>PLOCHY POĽNOHOSPODÁRSKEJ VÝROBY A SLUŽIEB, NÁVRH</p> <p>ZELEŇ</p> <p>VEREJNÁ PARKOVÁ ZELEŇ, NÁVRH</p> <p>VEREJNÁ PARKOVÁ ZELEŇ, VÝHLAD</p> <p>CINTORIN, NÁVRH</p> <p>CINTORIN, VÝHLAD</p> <p>SPRIEVODNÁ LÍNIOVÁ A IZOĽAČNÁ ZELEŇ, NÁVRH</p> <p>SPRIEVODNÁ LÍNIOVÁ A IZOĽAČNÁ ZELEŇ, VÝHLAD</p> <p>DOPRAVA</p> <p>STATICKÁ DOPRAVA (PHD), NÁVRH</p> <p>TECHNICKÁ INFRAŠTRUKTÚRA</p> <p>PLOCHY TECHNICKÉJ INFRAŠTRUKTÚRY - ODPAĐOVÉ HOSPODÁRSTVO, NÁVRH</p>	<p>ROZVOJOVÉ PLOCHY</p> <p>BYTNÉ ÚZEMIE</p> <p>PLOCHY BÝVANIA V BYTOVÝCH DOMOCH MALOPODLAŽNÝCH, NÁVRH</p> <p>PLOCHY BÝVANIA V RODINNÝCH DOMOCH, NÁVRH</p> <p>PLOCHY BÝVANIA V RODINNÝCH DOMOCH, VÝHLAD</p> <p>PLOCHY POLYFUNKČNÉ - OBČANSKA VYBAVENOSŤ</p> <p>PLOCHY POLYFUNKČNÉ - BÝVANIE A VYBAVENOSŤ, NÁVRH</p> <p>PLOCHY POLYFUNKČNÉ - OBČANSKA VYBAVENOSŤ A OBSLUHA, NÁVRH</p> <p>PLOCHY POLYFUNKČNÉ - OBČANSKA VYBAVENOSŤ, DISTRIBÚCIA A SKLADOVANIE, NÁVRH</p> <p>PLOCHY POLYFUNKČNÉ - OBČANSKA VYBAVENOSŤ, DISTRIBÚCIA A SKLADOVANIE, VÝHLAD</p> <p>PLOCHY POLYFUNKČNÉ - REKREAČIA A OBČANSKA VYBAVENOSŤ, NÁVRH</p> <p>REKREAČNÉ ÚZEMIE</p> <p>PLOCHY REKREAČIE A CESTOVNÉHO RUCHU, NÁVRH</p> <p>PLOCHY REKREAČIE A CESTOVNÉHO RUCHU, VÝHLAD</p> <p>CHATOVÉ OSADY (CHO), NÁVRH</p> <p>REKREAČIA V PRÍRODNOM PROSTREDÍ, NÁVRH</p> <p>REKREAČIA V PRÍRODNOM PROSTREDÍ, VÝHLAD</p> <p>PLOCHY ŠPORTU A TEĽVÝCHOVY, NÁVRH</p> <p>PLOCHY REKREAČIE - EKOTURISTIKA A AGROTURISTIKA, NÁVRH</p> <p>VÝROBNÉ ÚZEMIE</p> <p>PLOCHY PREMISELEJ VÝROBY, NÁVRH</p> <p>PREMISELEJ PARK, NÁVRH</p> <p>PLOCHY PREMISELEJ VÝROBY /PREMISELEJ PARK/, VÝHLAD</p> <p>PLOCHY KOMUNÁLNEJ, DROBNEJ VÝROBY A SLUŽIEB, NÁVRH</p> <p>PLOCHY KOMUNÁLNEJ, DROBNEJ VÝROBY A SLUŽIEB, VÝHLAD</p> <p>PLOCHY SKLADOVÉHO HOSPODÁRSTVA A DISTRIBÚCIE, NÁVRH</p> <p>PLOCHY SKLADOVÉHO HOSPODÁRSTVA A DISTRIBÚCIE, VÝHLAD</p> <p>FAZOBNE A DOŠŤAVACE PRÍSTAVBY, NÁVRH</p> <p>PLOCHY POĽNOHOSPODÁRSKEJ VÝROBY A SLUŽIEB, NÁVRH</p> <p>ZELEŇ</p> <p>VEREJNÁ PARKOVÁ ZELEŇ, NÁVRH</p> <p>VEREJNÁ PARKOVÁ ZELEŇ, VÝHLAD</p> <p>CINTORIN, NÁVRH</p> <p>CINTORIN, VÝHLAD</p> <p>SPRIEVODNÁ LÍNIOVÁ A IZOĽAČNÁ ZELEŇ, NÁVRH</p> <p>SPRIEVODNÁ LÍNIOVÁ A IZOĽAČNÁ ZELEŇ, VÝHLAD</p> <p>DOPRAVA</p> <p>STATICKÁ DOPRAVA (PHD), NÁVRH</p> <p>TECHNICKÁ INFRAŠTRUKTÚRA</p> <p>PLOCHY TECHNICKÉJ INFRAŠTRUKTÚRY - ODPAĐOVÉ HOSPODÁRSTVO, NÁVRH</p>	<p>VODOVODNÁ SIET' VEREJNÁ</p> <p>PRIVÁDZACE POTRUBIE, STAV</p> <p>ZASOBOVACIE POTRUBIE, STAV</p> <p>ROZVÁDZACE POTRUBIE, STAV</p> <p>ROZVÁDZACE POTRUBIE, NÁVRH</p> <p>VODNÝ ZDROJ</p> <p>ZARIADENIA VODOVODNEJ SIETI</p> <p>ČERPAČIA STANICA</p> <p>UPRAVŇA VODY</p> <p>VODOJEM</p> <p>PHD - NÁVRH</p> <p>PHD I. STUPEŇ</p> <p>PHD II. STUPEŇ</p> <p>PHD - NÁVRH</p> <p>KANALIZAČNÁ SIET' VEREJNÁ</p> <p>GRAVITAČNÉ POTRUBIE, STAV</p> <p>GRAVITAČNÉ POTRUBIE, NÁVRH</p> <p>GRAVITAČNÉ POTRUBIE, REKONŠTRUKCIA</p> <p>VÝTLAČNÉ POTRUBIE, STAV</p> <p>VÝTLAČNÉ POTRUBIE, NÁVRH</p> <p>ZARIADENIA KANALIZAČNEJ SIETI</p> <p>ČERPAČIA STANICA (ČS), STAV</p> <p>ČERPAČIA STANICA (ČS), NÁVRH</p> <p>ČOV, STAV</p>	<p>DIAĽKOVÉ TELEKOMUNIKAČNÉ KÁBLE VET</p> <p>DIAĽKOVÝ TELEKOMUNIKAČNÝ KÁBEL, VET, STAV</p> <p>DIAĽKOVÝ OPTICKÝ TELEKOMUNIKAČNÝ KÁBEL, VET, STAV</p> <p>TELEKOMUNIKAČNÁ SIET'</p> <p>DIAĽKOVÝ OPTICKÝ KÁBEL (DOK)</p> <p>DIAĽKOVÝ OPTICKÝ KÁBEL (OK)</p> <p>MESTNÝ KÁBEL (MK)</p> <p>ELEKTRICKÁ SIET'</p> <p>ELEKTRICKÁ ENERGIJA, VN, NÁVRH</p> <p>ELEKTRICKÁ ENERGIJA, VN, STAV</p> <p>ELEKTRICKÁ ENERGIJA, VN, STAV</p> <p>ZARIADENIA ELEKTRICKEJ SIETI</p> <p>ELEKTRICKÁ ENERGIJA, TRAFOSTANICA, NÁVRH</p> <p>ELEKTRICKÁ ENERGIJA, TRAFOSTANICA, STAV</p> <p>ELEKTRICKÁ ENERGIJA, TRAFOSTANICA, VYEMNA</p> <p>PLYNOVODNÁ SIET'</p> <p>PLYNOVOD, NTL, NÁVRH</p> <p>PLYNOVOD, NTL, NÁVRH</p> <p>PLYNOVOD, NTL, STAV</p> <p>PLYNOVOD, VTL, STAV</p> <p>PLYNOVOD, VTL, STAV</p> <p>ZARIADENIA PLYNOVODNEJ SIETI</p> <p>PLYN, TRASOVÝ UZAVER, STAV</p> <p>PLYN, PŘEPŮSTIČIA STANICA, STAV</p> <p>PLYN, REGULÁČNÁ STANICA, STAV</p> <p>PLYN, REGULÁČNÁ STANICA, NÁVRH</p>
---	---	---	---

VARIANT II.

VÝKRES VEREJNÉHO DOPRAVNÉHO VYBAVENIA