N E M Š O V Á

ÚZEMNÝ PLÁN MESTA - ČISTOPIS

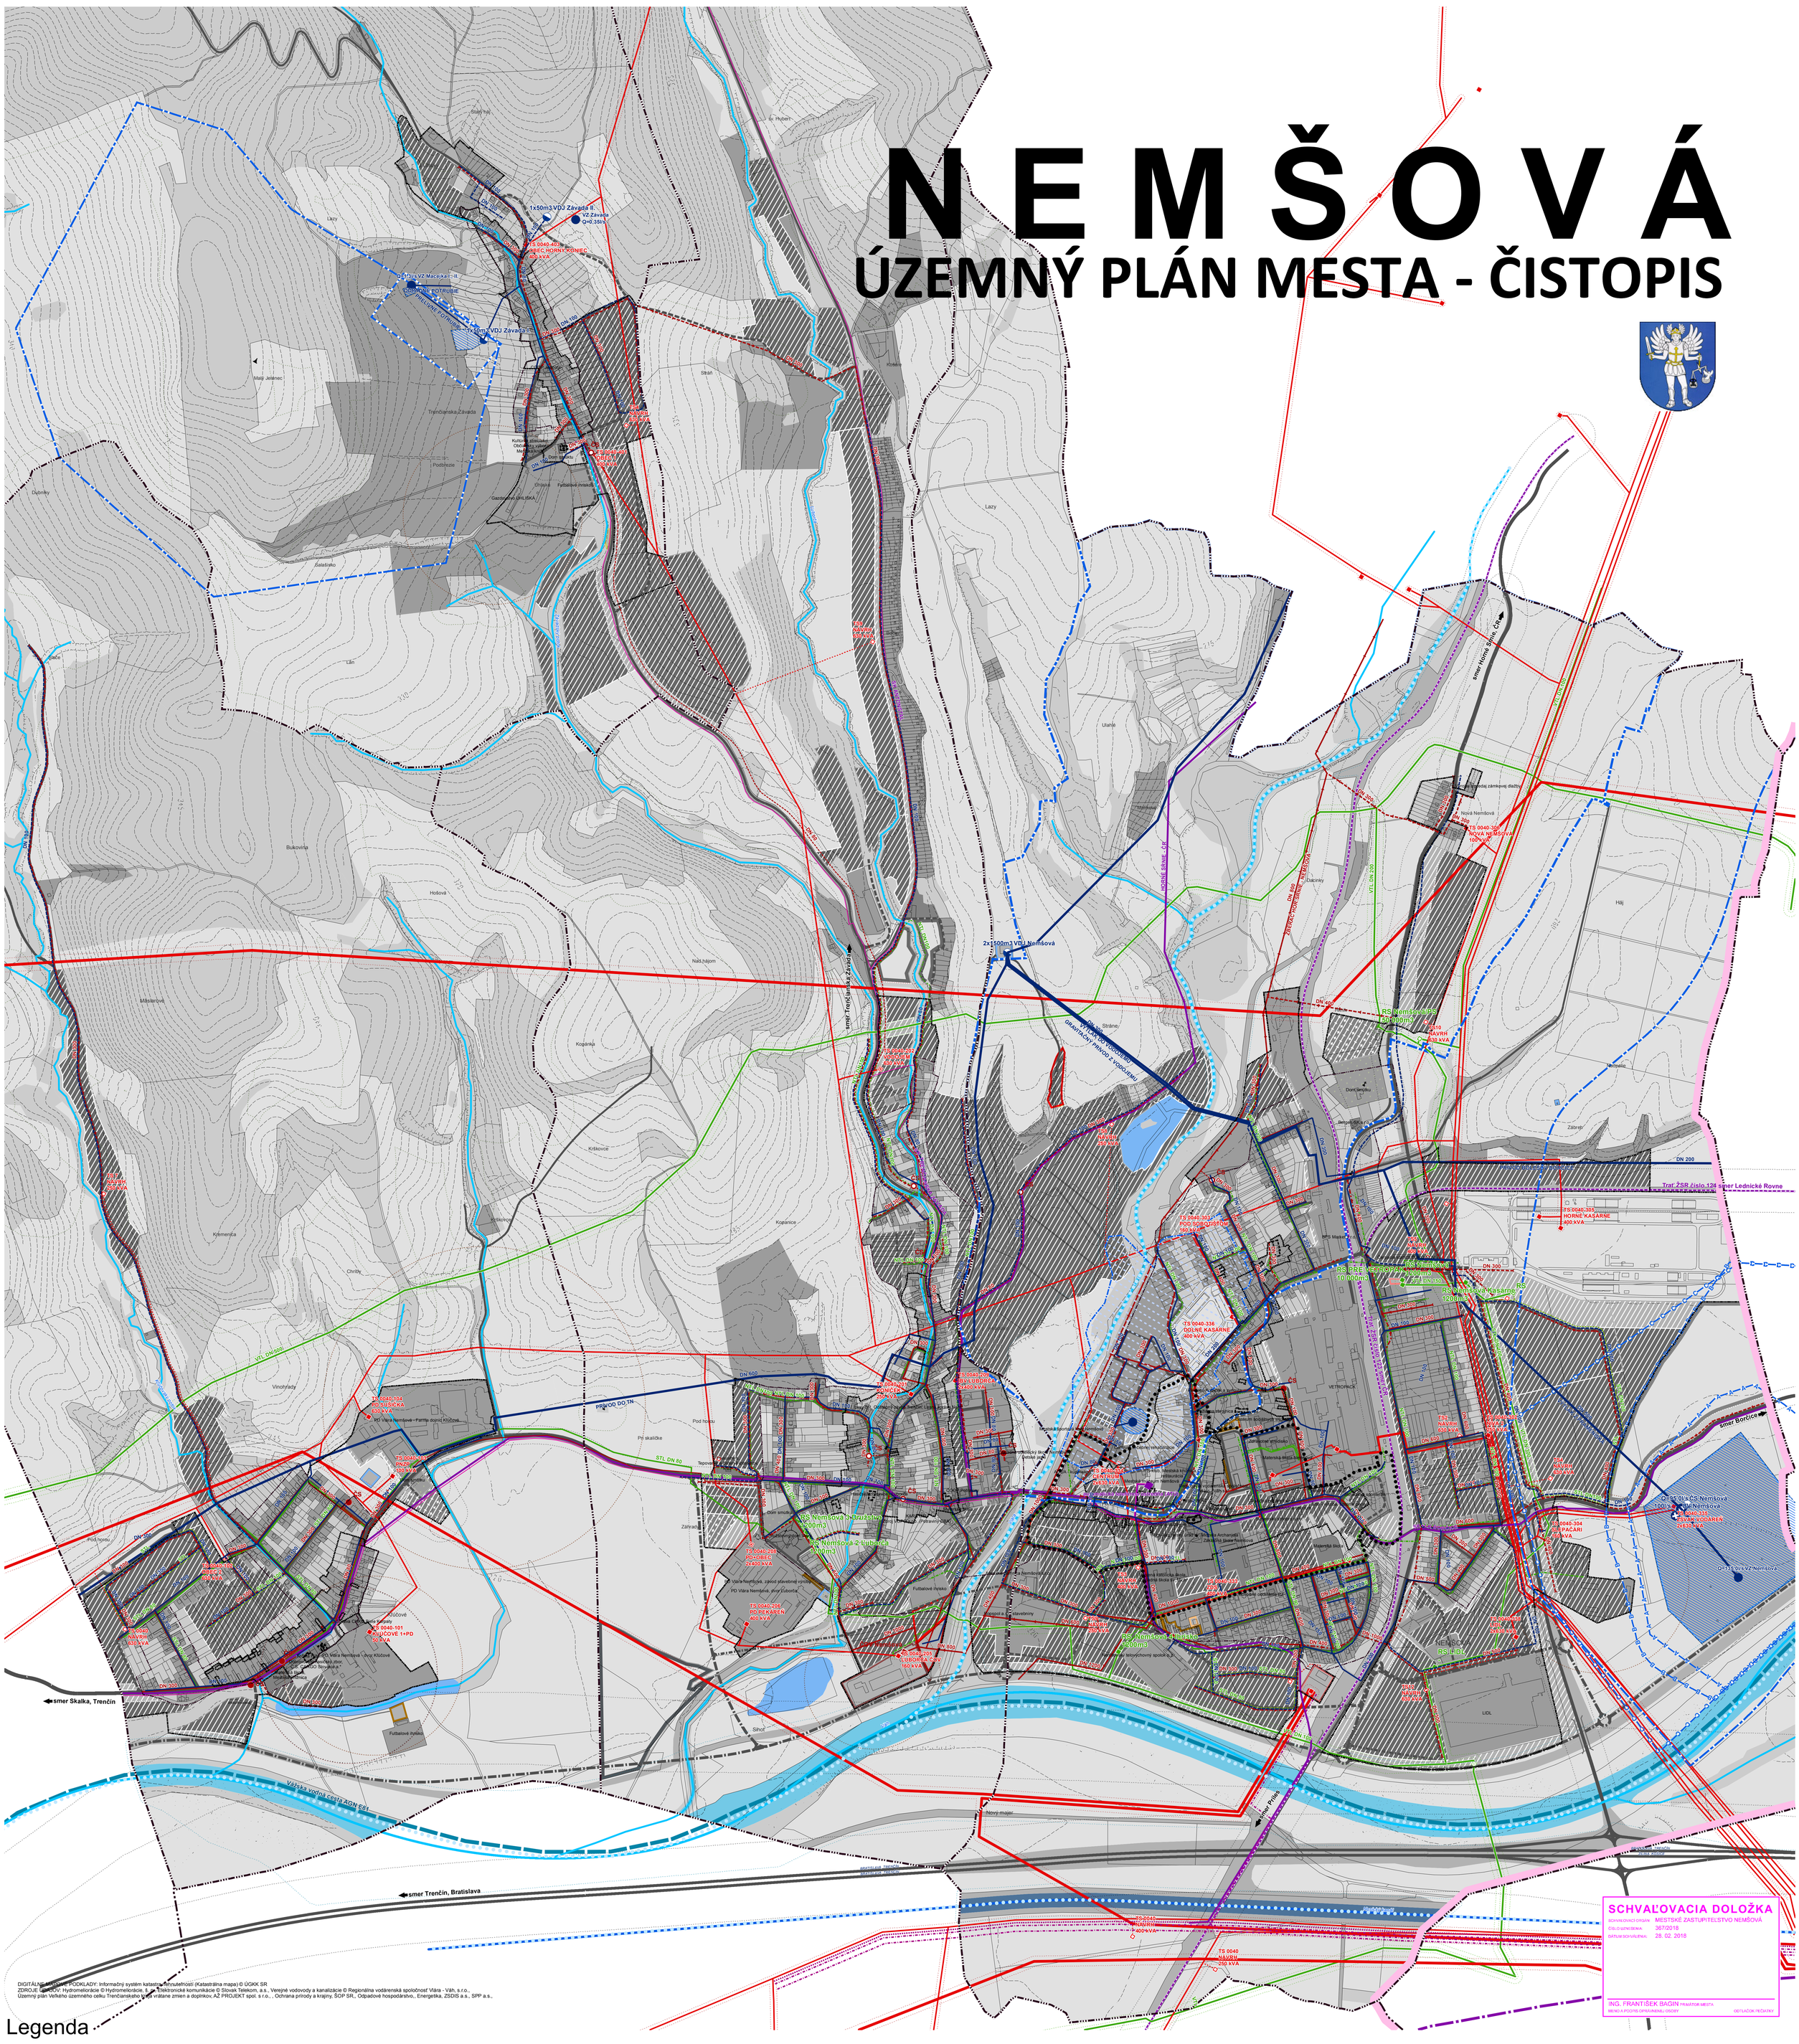

DIGITÁLNE MAPOVÉ PODKLADY: Informačný systém katastra nehnuteľností (Katastrálna mapa) © ÚGKK SR
ZDROJE GIS DÁT: Hydromeliorácie © Hydromeliorácie, a. s., Elektronické komunikácie © Slovak Telekom, a.s., Verejné vodovody a kanalizácie © Regionálna vodárenská spoločnosť Vlára - Váh, s.r.o.,
Územný plán Veľkého územného celku Trenčianskeho kraja vrátane zmien a doplnkov, AZ PROJEKT spol. s r.o. , Ochrana prírody a krajiny, SOP SR,, Odpadové hospodárstvo,, Energetika, ZSDIS a.s., SPP a.s.,

Legenda

HRANICE
- ŠTÁTNA HRANICA
- HRANICA OKRESU
- HRANICA OBCE
- HRANICA KATASTRA
- HRANICA ZASTAVANÉHO ÚZEMIA OBCE K 1. 1. 1990
- HRANICA ZASTAVANÉHO ÚZEMIA - NÁVRH
- HRANICA CMZ

KULTÚRNE DEDIČSTVO
- OV KAPLNKA
- OV KOSTOL
- OV KRÍŽ
- OV POMNÍK
- OV ZVONICA
- OV ROZHľADŇA
- NÁRODNÁ KULTÚRNA PAMIATKA (NKP)
- OBJEKT S PAMIATKOVOU HODNOTOU NEZAPÍSANÝ V ÚZPF SR
- OBJEKT DOCHOVANEJ PÔVODNEJ ZÁSTAVBY
- ÚZEMIE S PÔVODNÝM HISTORICKÝM PÔDORYSOM A CHARAKTEROM ZÁSTAVBY

OCHRANNÉ PÁSMA
- HYGIENICKÉ OCHRANNÉ PÁSMO CINTORÍNA
- HYGIENICKÉ OCHRANNÉ PÁSMO POĽNOHOSPODÁRSKEHO DVORA
- OCHRANNÉ A MANIPULAČNÉ PÁSMO VODNÝCH TOKOV A PLÔCH
- OCHRANNÉ PÁSMO LESA
- OCHRANNÉ PÁSMO ELEKTRICKÝCH VEDENÍ A ZARIADENÍ
- PLYNOVOD A ZARIADENIA PLYNOVODU, OCHRANNÉ PÁSMO BEZPEČNOSTNÉ PÁSMO PLYNOVODU A RS
- OCHRANNÉ PÁSMO ČOV
- OCHRANNÉ PÁSMA DOPRAVY
- VRT VYSOKORÝCHLOSTNÁ ŽELEZNIČNÁ TRAŤ - VÝHĽAD
- ŽELEZNIČNÁ TRAŤ REGIONÁLNA, STAV
- ŽELEZNIČNÁ TRAŤ
- ŽELEZNIČNÁ TRAŤ - MODERNIZÁCIA
- VÁŽSKA VODNÁ CESTA - NÁVRH

VODOHOSPODÁRSKY VÝZNAMNÝ TOK
- VODOHOSPODÁRSKY VÝZNAMNÝ TOK

PHO VODÁRENSKÉHO ZDROJA
- PHO I. STUPEŇ
- PHO II. STUPEŇ
- PHO II. STUPEŇ VNÚTORNÉ
- PHO II. STUPEŇ - VNÚTORNÉ - ZÓNA A
- PHO II. STUPEŇ - VNÚTORNÉ - ZÓNA B
- PHO II. STUPEŇ - VNÚTORNÉ - ZÓNA C
- PHO II. STUPEŇ VONKAJŠIE
- PHO III. STUPEŇ

FUNKČNÉ PLOCHY - STAV

OBYTNÉ ÚZEMIE
- PLOCHY BÝVANIA V RODINNÝCH DOMOCH
- PLOCHY BÝVANIA V BYTOVÝCH DOMOCH MALOPODLAŽNÝCH
- PLOCHY BÝVANIA V BYTOVÝCH DOMOCH VIACPODLAŽNÝCH

ZMIEŠANÉ ÚZEMIE A OBČIANSKA VYBAVENOSŤ
- PLOCHY POLYFUNKČNÉ - BÝVANIE A OBČIANSKA VYBAVENOSŤ
- PLOCHY VEREJNEJ OBČIANSKEJ VYBAVENOSTI
- PLOCHY KOMERČNEJ OBČIANSKEJ VYBAVENOSTI

REKREAČNÉ ÚZEMIE
- PLOCHY EKOTURISTIKY A AGROTURISTIKY, STAV
- PLOCHY ŠPORTU A TELOVÝCHOVY
- PLOCHY REKREÁCIE A CESTOVNÉHO RUCHU
- ZÁHRADKÁRSKE OSADY (ZO)

VÝROBNÉ ÚZEMIE
- PLOCHY POĽNOHOSPODÁRSKEJ VÝROBY A SLUŽIEB
- PLOCHY POĽNOHOSPODÁRSKEJ VÝROBY A SLUŽIEB, ŽIVOČÍŠNA VÝROBA
- PLOCHY SKLADOVÉHO HOSPODÁRSTVA A DISTRIBÚCIE
- PLOCHY KOMUNÁLNEJ, DROBNEJ VÝROBY A SLUŽIEB
- PLOCHY PRIEMYSELNEJ VÝROBY, ŤAŽKÝ PRIEMYSEL

DOPRAVA
- PLOCHY A ZARIADENIA CESTNEJ DOPRAVY
- PLOCHY A ZARIADENIA ŽELEZNIČNEJ DOPRAVY
- PEŠIA A CYKLISTICKÁ DOPRAVA, VEREJNÉ PRIESTRANSTVO, ZASTÁVKA PHD
- POĽNÁ A LESNÁ CESTA
- STATICKÁ DOPRAVA - PARKOVISKO
- STATICKÁ DOPRAVA - HROMADNÉ GARÁŽE

TECHNICKÁ INFRAŠTRUKTÚRA
- PLOCHY A ZARIAD. ODPAD. HOSP., ZARIADENIE ZHODNOCOVANIA ODPADU
- PLOCHY A ZARIADENIA ENERGETIKY, ZÁSOBOVANIE ELEKTRICKOU ENERGIOU
- PLOCHY A ZARIADENIA CENTRÁLNEHO ZÁSOBOVANIA TEPLOM
- PLOCHY A ZARIADENIA VH, ODKANALIZOVANIE A ČISTENIE ODPADOVÝCH VÔD
- PLOCHY A ZARIADENIA VH, ZÁSOBOVANIE VODOU
- PLOCHY A ZARIADENIA ODPADOVÉHO HOSPODÁRSTVA, ZBER ODPADU
- OSTATNÉ PLOCHY A ZARIADENIA TECHNICKEJ INFRAŠTRUKTÚRY

ZELEŇ
- PARKOVÁ ZELEŇ
- CINTORÍN
- ZELEŇ ZÁHRAD
- ZELEŇ OSTATNÁ
- SPRIEVODNÁ LÍNIOVÁ A IZOLAČNÁ ZELEŇ KOMUNIKÁCIÍ
- NELESNÁ DREVINNÁ VEGETÁCIA (NDV)
- LES

POĽNOHOSPODÁRSKA PÔDA
- ORNÁ PÔDA, VEĽKOBLOKOVÁ
- ORNÁ PÔDA, MALOBLOKOVÁ
- ŠPECIÁLNE KULTÚRY, CHMEĽNICE, STAV
- OVOCNÉ SADY
- TRVALÉ TRÁVNE PORASTY
- TRVALÉ TRÁVNE PORASTY S PRVKAMI NDV

VODNÉ HOSPODÁRSTVO
- VODNÉ PLOCHY A TOKY, JAZERO
- VODNÉ PLOCHY A TOKY, TOK
- VODNÝ KANÁL
- OCHRANNÁ HRÁDZA

OSTATNÉ ÚZEMIE
- PLOCHY OSTATNÉ

ROZVOJOVÉ PLOCHY - NÁVRH

OBYTNÉ ÚZEMIE
- PLOCHY BÝVANIA V BYTOVÝCH DOMOCH MALOPODLAŽNÝCH, NÁVRH
- PLOCHY BÝVANIA V RODINNÝCH DOMOCH, NÁVRH
- PLOCHY BÝVANIA V RODINNÝCH DOMOCH, VÝHĽAD

ZMIEŠANÉ ÚZEMIE A OBČIANSKA VYBAVENOSŤ
- PLOCHY OBČIANSKEJ VYBAVENOSTI, NÁVRH
- PLOCHY POLYFUNKČNÉ - OBČIANSKA VYBAVENOSŤ A BÝVANIE, NÁVRH
- PLOCHY POLYFUNKČNÉ - OBČIANSKA VYBAVENOSŤ, BÝVANIE A OBSLUHA, NÁVRH
- PLOCHY POLYFUNKČNÉ - OBČIANSKA VYBAVENOSŤ, DROBNÁ VÝROBA, DISTRIBÚCIA A SKLADOVANIE, NÁVRH
- PLOCHY POLYFUNKČNÉ - OBČIANSKA VYBAVENOSŤ, DROBNÁ VÝROBA, DISTRIBÚCIA A SKLADOVANIE, VÝHĽAD

REKREAČNÉ ÚZEMIE
- PLOCHY REKREÁCIE - CHATOVÉ OSADY, NÁVRH
- PLOCHY REKREÁCIE V PRÍRODNOM PROSTREDÍ, NÁVRH
- PLOCHY REKREÁCIE - EKOTURISTIKA A AGROTURISTIKA, NÁVRH
- PLOCHY ŠPORTU A TELOVÝCHOVY, NÁVRH

VÝROBNÉ ÚZEMIE
- PLOCHY PRIEMYSELNEJ VÝROBY, NÁVRH
- PLOCHY KOMUNÁLNEJ, DROBNEJ VÝROBY A SLUŽIEB, NÁVRH
- PLOCHY SKLADOVÉHO HOSPODÁRSTVA A DISTRIBÚCIE, NÁVRH
- ŤAŽOBNÝ PRIESTOR, VÝHĽAD

ZELEŇ
- PLOCHY ZELENE - ZÁHRADY, NÁVRH
- PLOCHY ZELENE - PARK, NÁVRH
- PLOCHY ZELENE - CINTORÍN, NÁVRH
- SPRIEVODNÁ LÍNIOVÁ A IZOLAČNÁ ZELEŇ, NÁVRH
- SPRIEVODNÁ LÍNIOVÁ A IZOLAČNÁ ZELEŇ, VÝHĽAD

DOPRAVA
- PLOCHY STATICKEJ DOPRAVY, NÁVRH

TECHNICKÁ INFRAŠTRUKTÚRA
- PLOCHY TECHNICKEJ INFRAŠTRUKTÚRY - ODPADOVÉ HOSPODÁRSTVO, NÁVRH

VODOVODNÁ SIEŤ VEREJNÁ
- PRIVÁDZACIE POTRUBIE, STAV
- ZÁSOBOVACIE POTRUBIE, STAV
- ROZVÁDZACIE POTRUBIE, STAV
- ROZVÁDZACIE POTRUBIE, NÁVRH
- VODNÝ ZDROJ

ZARIADENIA VODOVODNEJ SIETE
- ČERPACIA STANICA
- ÚPRAVŇA VODY
- VODOJEM

KANALIZAČNÁ SIEŤ VEREJNÁ
- GRAVITAČNÉ POTRUBIE, STAV
- GRAVITAČNÉ POTRUBIE, NÁVRH
- GRAVITAČNÉ POTRUBIE, REKONŠTRUKCIA
- VÝTLAČNÉ POTRUBIE, STAV
- VÝTLAČNÉ POTRUBIE, NÁVRH

ZARIADENIA KANALIZAČNEJ SIETE
- ČERPACIA STANICA (ČS), STAV
- ČERPACIA STANICA (ČS), NÁVRH
- ČOV, STAV

TELEKOMUNIKAČNÁ SIEŤ
- DIAĽKOVÝ OPTICKÝ KÁBEL (DOK)
- DIAĽKOVÝ KÁBEL (DK)
- MIESTNY KÁBEL (MK)
- DIAĽKOVÝ TELEKOMUNIKAČNÝ KÁBEL VET-STAV
- DIAĽKOVÝ OPTICKÝ TELEKOMUNIKAČNÝ KÁBEL VET-STAV

TELEKOMUNIKAČNÉ ZARIADENIA
- AUTOMATICKÁ TELEFÓNNA ÚSTREDŇA (ATÚ)
- ZÁKLADŇOVÁ STANICA MOBILNEJ SIETE

ELEKTRICKÁ SIEŤ
- ELEKTRICKÁ ENERGIA, VN, NÁVRH
- ELEKTRICKÁ ENERGIA, VN, STAV
- ELEKTRICKÁ ENERGIA, VVN, STAV

ZARIADENIA ELEKTRICKEJ SIETE
- ELEKTRICKÁ ENERGIA, TRAFOSTANICA, NÁVRH
- ELEKTRICKÁ ENERGIA, TRAFOSTANICA, STAV
- ELEKTRICKÁ ENERGIA, TRAFOSTANICA, VÝMENA

PLYNOVODNÁ SIEŤ
- PLYNOVOD, NTL, NÁVRH
- PLYNOVOD, STL, NÁVRH
- PLYNOVOD, NTL, STAV
- PLYNOVOD, VTL, STAV
- PLYNOVOD, STL, STAV

ZARIADENIA PLYNOVODNEJ SIETE
- PLYN, TRASOVÝ UZÁVER, STAV
- PLYN, PREPÚŠŤACIA STANICA, STAV
- PLYN, REGULAČNÁ STANICA, STAV
- PLYN, REGULAČNÁ STANICA, NÁVRH

N E M Š O V Á

ÚZEMNÝ PLÁN MESTA - ČISTOPIS

obstarávateľ:
MESTO NEMŠOVÁ
Ul. Janka Palu 2/3
91441 Nemšová
www.nemsova.sk

spracovateľ:
AŽ PROJEKT s.r.o.
Topliansku 28
821 07 Bratislava
www.azprojekt.sk

VÝKRES VEREJNÉHO TECHNICKÉHO VYBAVENIA

APRÍL 2018
1:5000

0 30 60 90 120 150 300 m

5