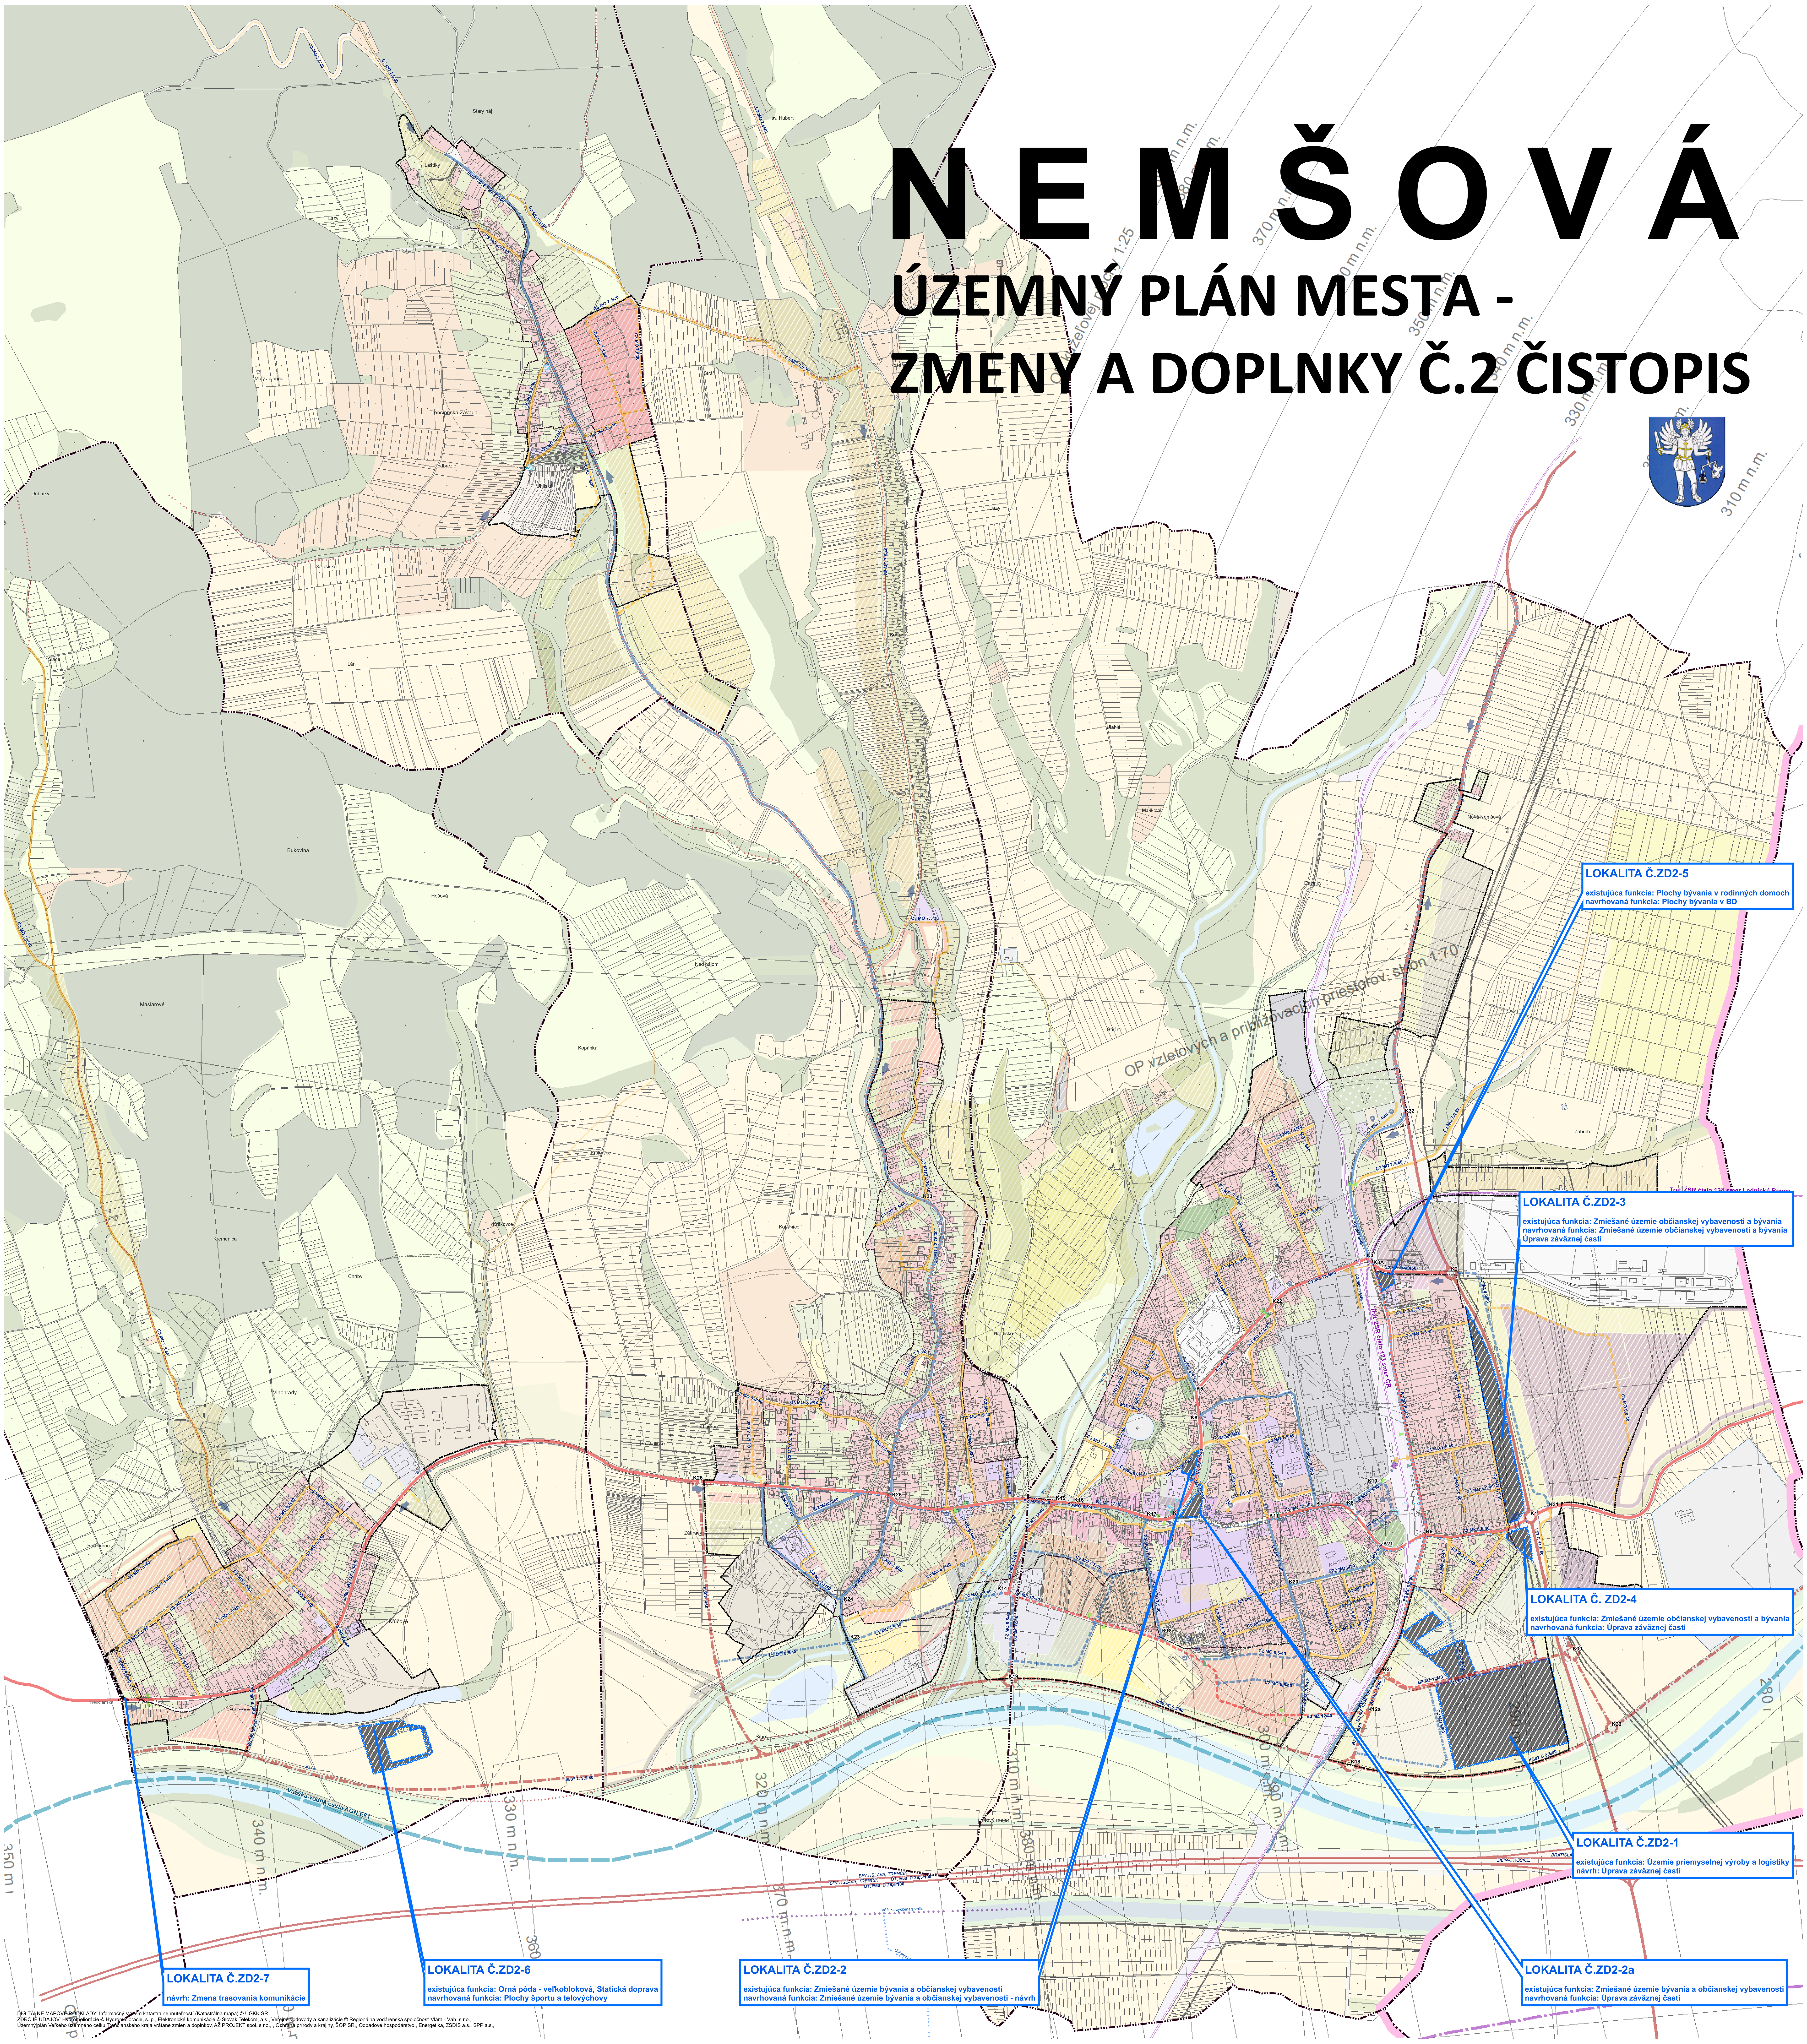

NEMŠOVÁ

ÚZEMNÝ PLÁN MESTA - ZMENY A DOPLNKY Č.2 ČISTOPIS

Legenda

Vymedzenie riešeného územia ZaD č.2

Cestná sieť ZAD č.2

Extravilánové komunikácie

MK C3, na zrušenie

Miestne komunikácie obslužné

funkčná trieda C3, návrh

Rozvojové plochy ZaD č.2

Obytné územie

plochy bývania v bytových domoch, návrh

Zmiešané územie a občianska vybavenosť

plochy polyfunkčné - občianska vybavenosť, bývanie a obsluha, návrh

Rekreačné územie

plochy športu a telovýchovy, návrh

Výrobné územie

plochy skladového hospodárstva a distribúcie, návrh

Zeleň

sprievodná líniová a izolačná zeleň, návrh

SCHVAĽOVACIA DOLOŽKA

SCHVAĽOVACÍ ORGÁN: MESTSKÉ ZASTUPITEĽSTVO NEMŠOVÁ
ČÍSLO UZNESENIA: 446
DÁTUM SCHVÁLENIA: 23.06.2022

JUDR. MILOŠ MOJTO PRIMÁTOR MESTA
MENO A PODPIS OPRÁVNENEJ OSOBY | ODTLAČOK PEČIATKY

obstarávateľ:
MESTO NEMŠOVÁ
Ul. Janka Palu 2/3
91441 Nemšová
www.nemsova.sk

spracovateľ:
AŽ PROJEKT s.r.o.
Bezručova 5
811 09 Bratislava
www.azprojekt.sk

VÝKRES VEREJNÉHO DOPRAVNÉHO VYBAVENIA

SEPTEMBER 2022
1:5000

0 30 60 90 120 150 300 m

6